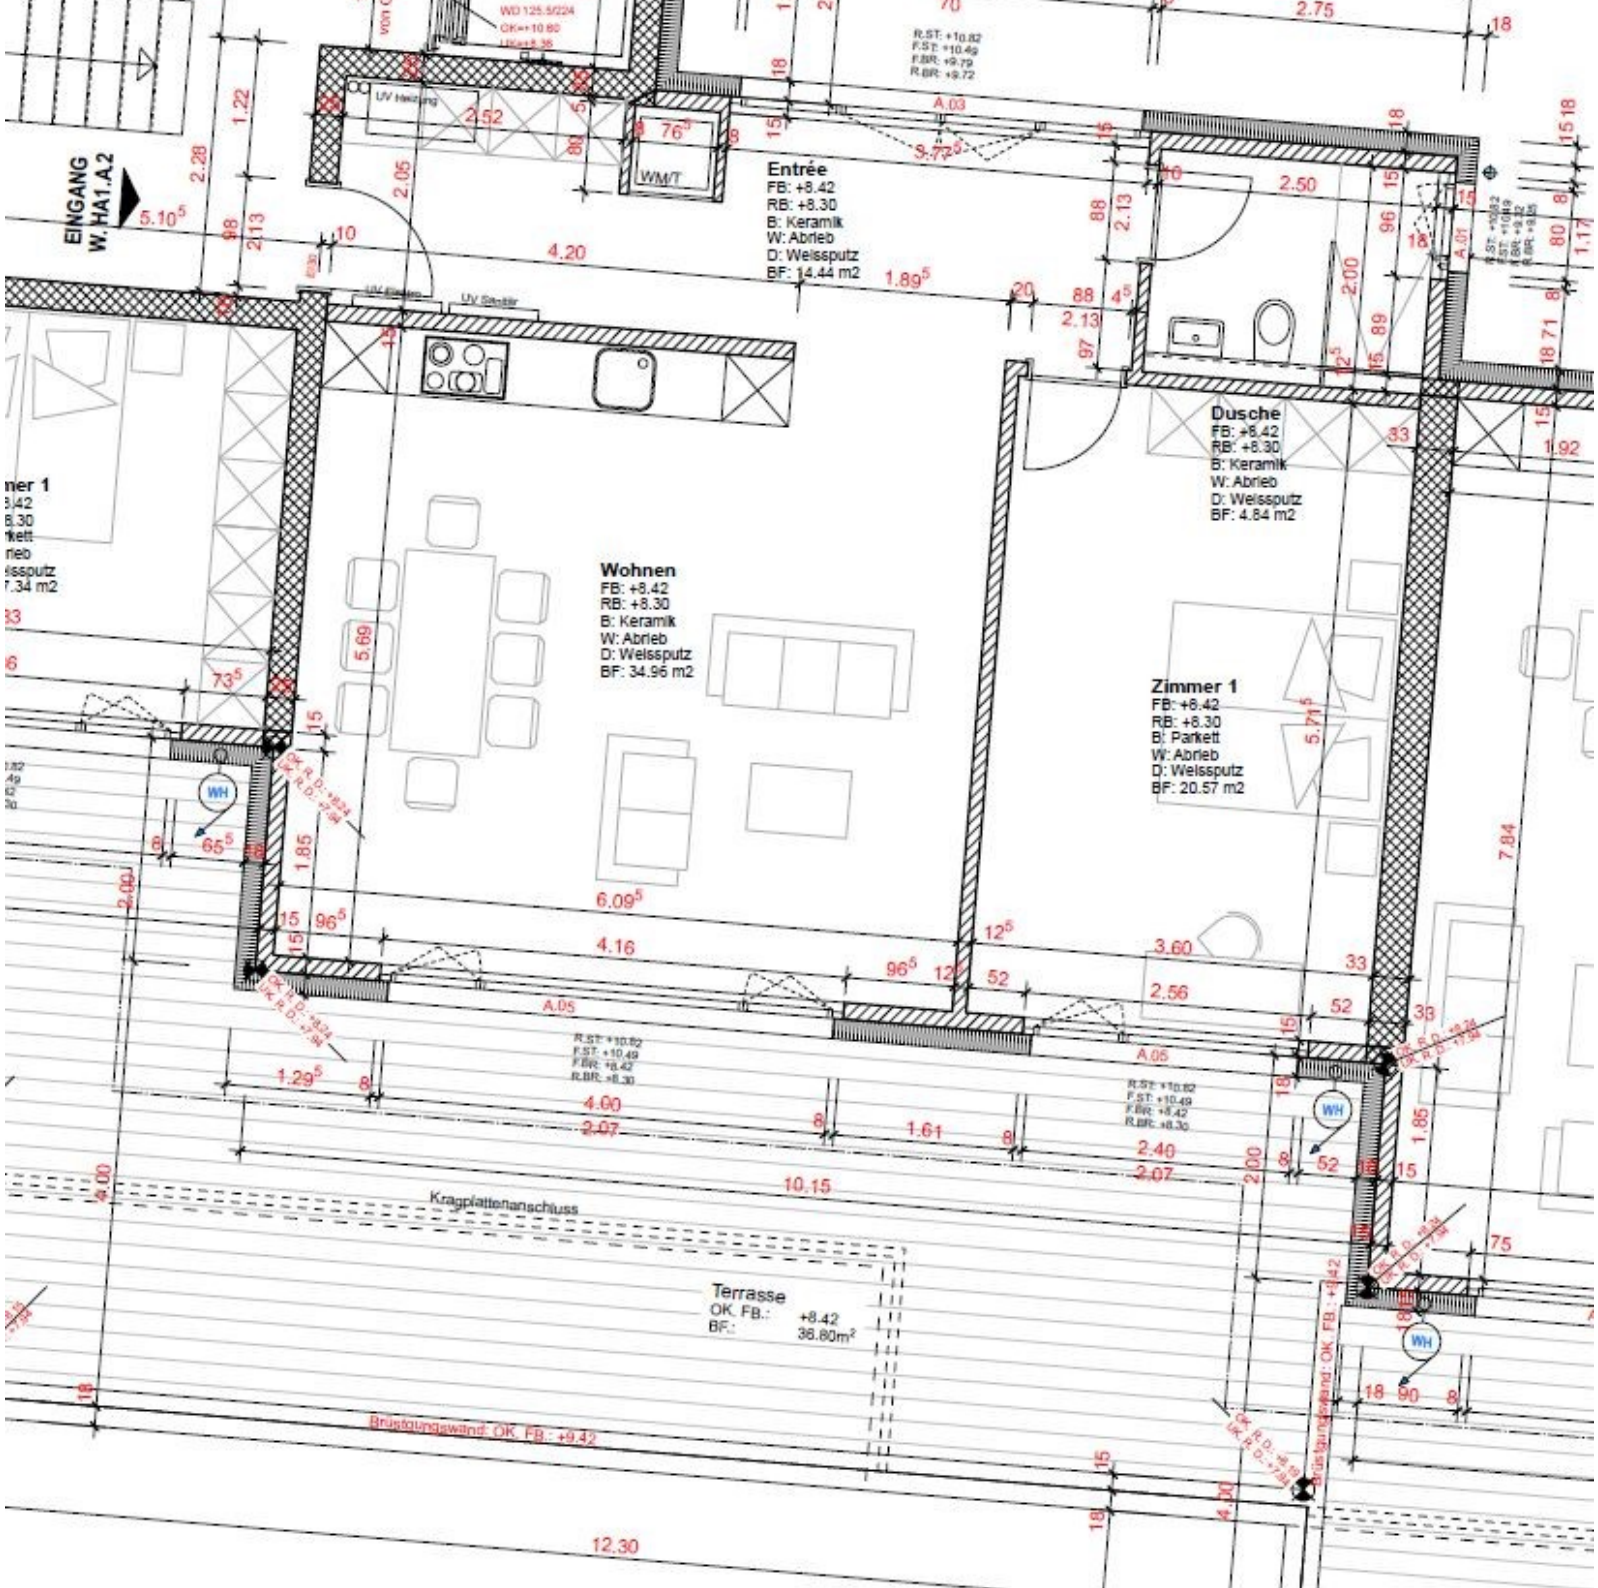
EINGANG
W. HA1.A2
Entrée
FB: +8.42
RB: +8.30
B: Keramik
W: Abrieb
D: Weissputz
BF: 14.44 m2
WM/T
Wohnen
FB: +8.42
RB: +8.30
B: Keramik
W: Abrieb
D: Weissputz
BF: 34.96 m2
Dusche
FB: +8.42
RB: +8.30
B: Keramik
W: Abrieb
D: Weissputz
BF: 4.84 m2
Zimmer 1
FB: +8.42
RB: +8.30
B: Parkett
W: Abrieb
D: Weissputz
BF: 20.57 m2
Kragplattenanschluss
Terrasse
OK. FB.: +8.42
BF.: 36.80m²
Brüstungswand: OK. FB.: +9.42
WH