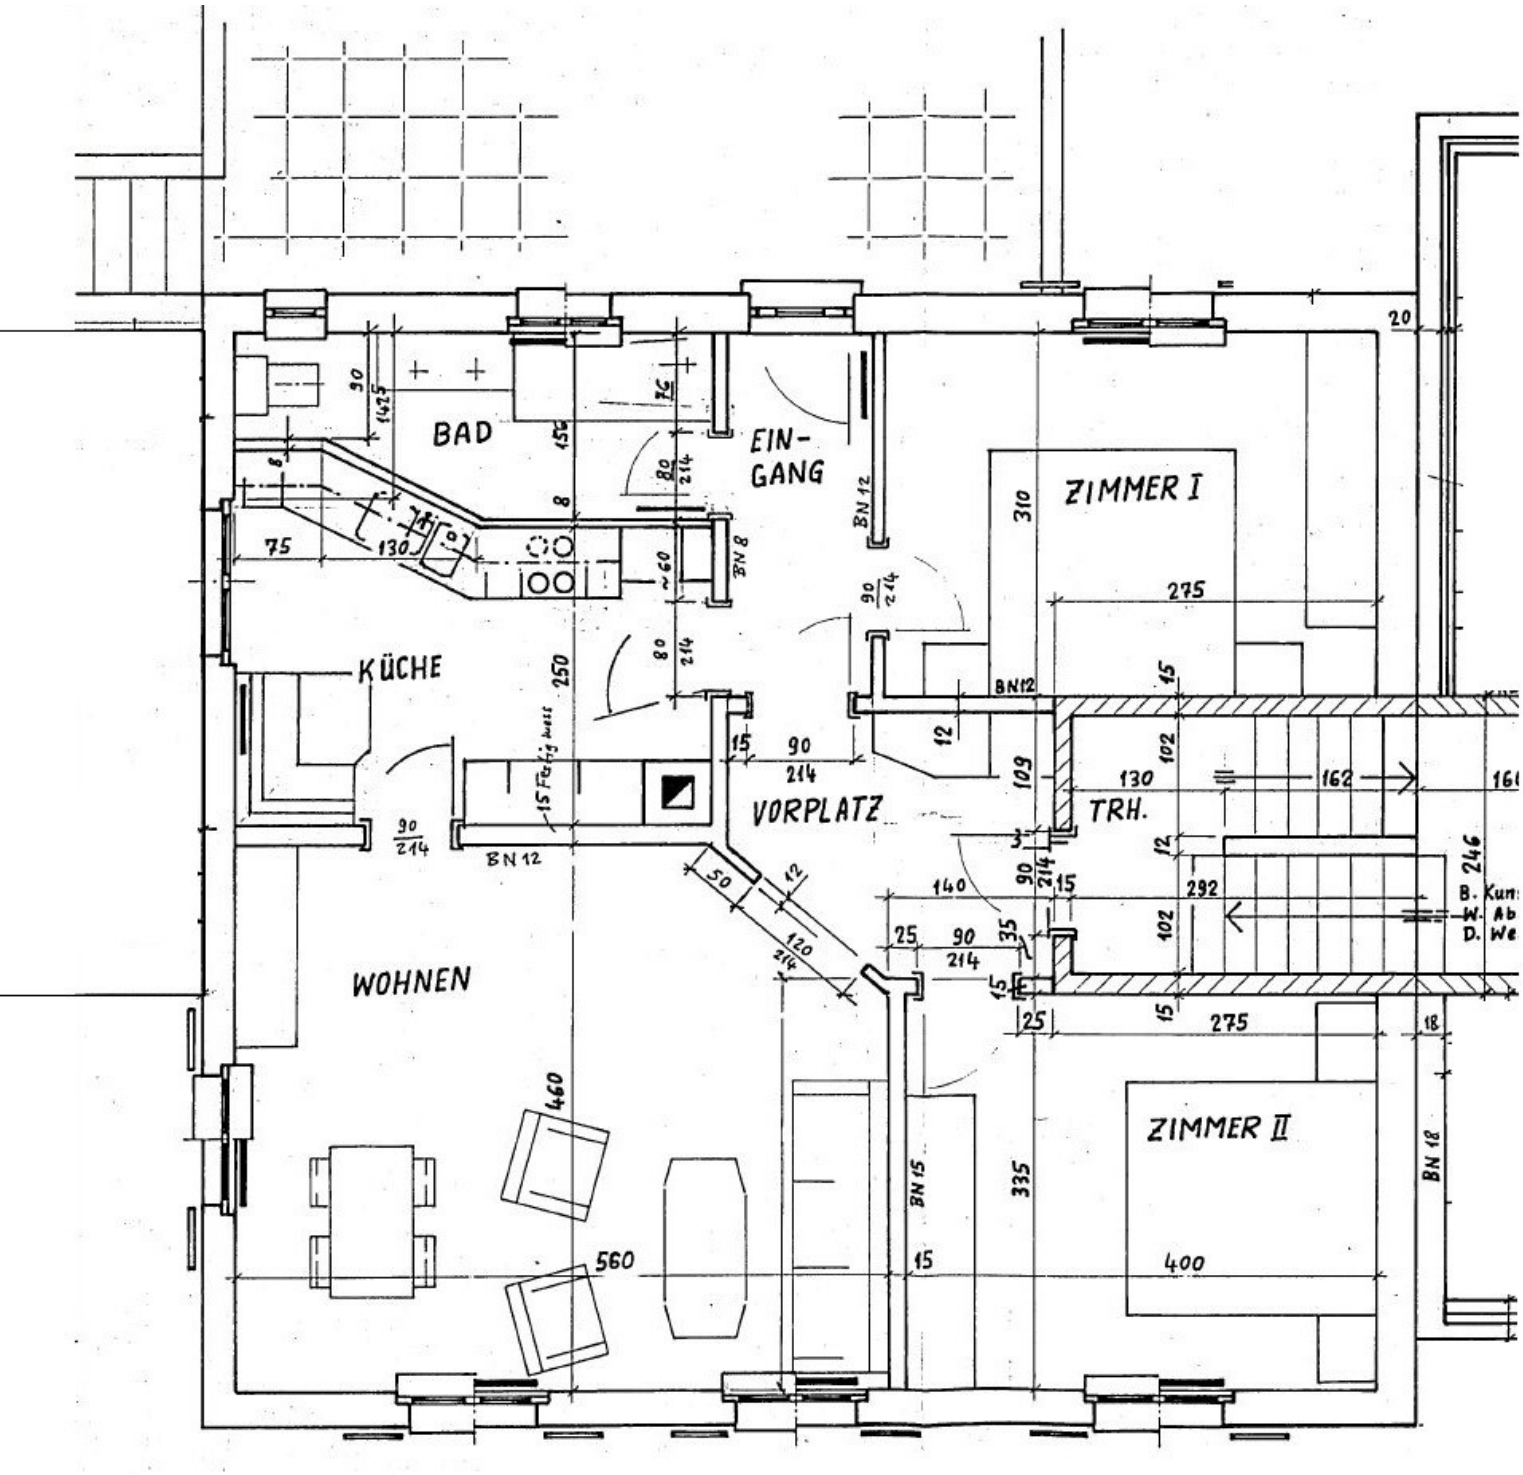
BAD
EIN-
GANG
ZIMMER I
KÜCHE
VORPLATZ
TRH.
WOHNEN
ZIMMER II
BN 12
BN 8
BN 15
BN 18
15 Fertig wass
B. Kun
W. Ab
D. We