




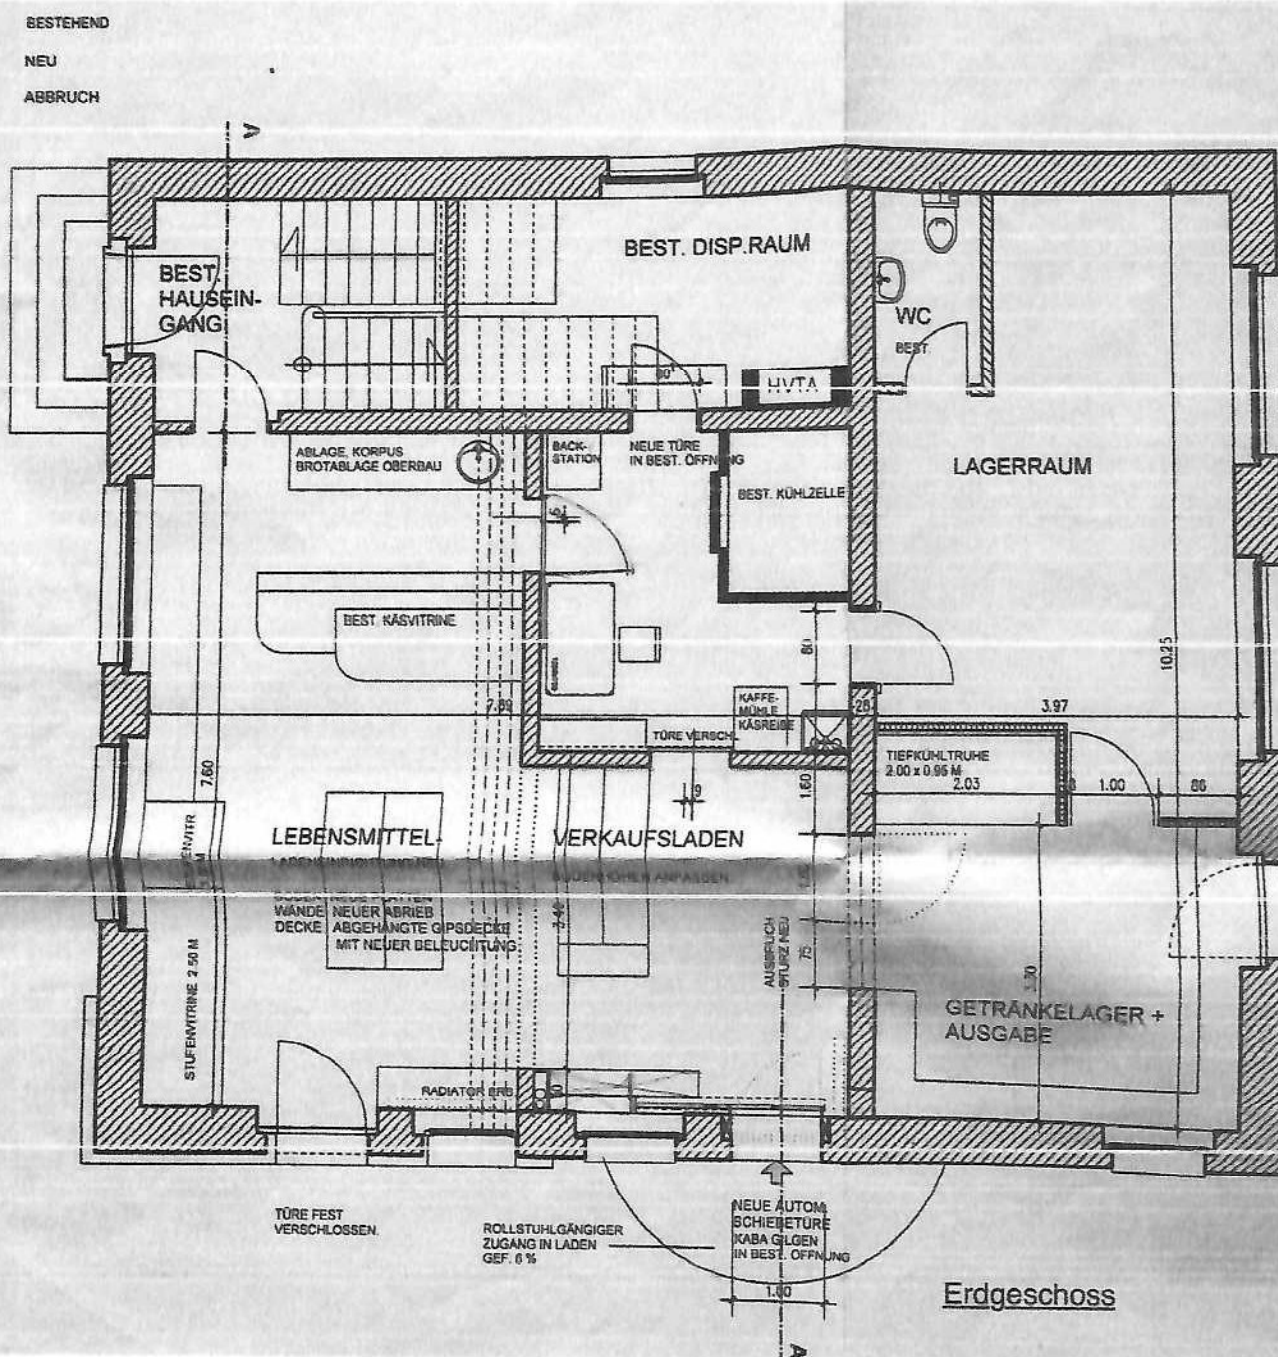


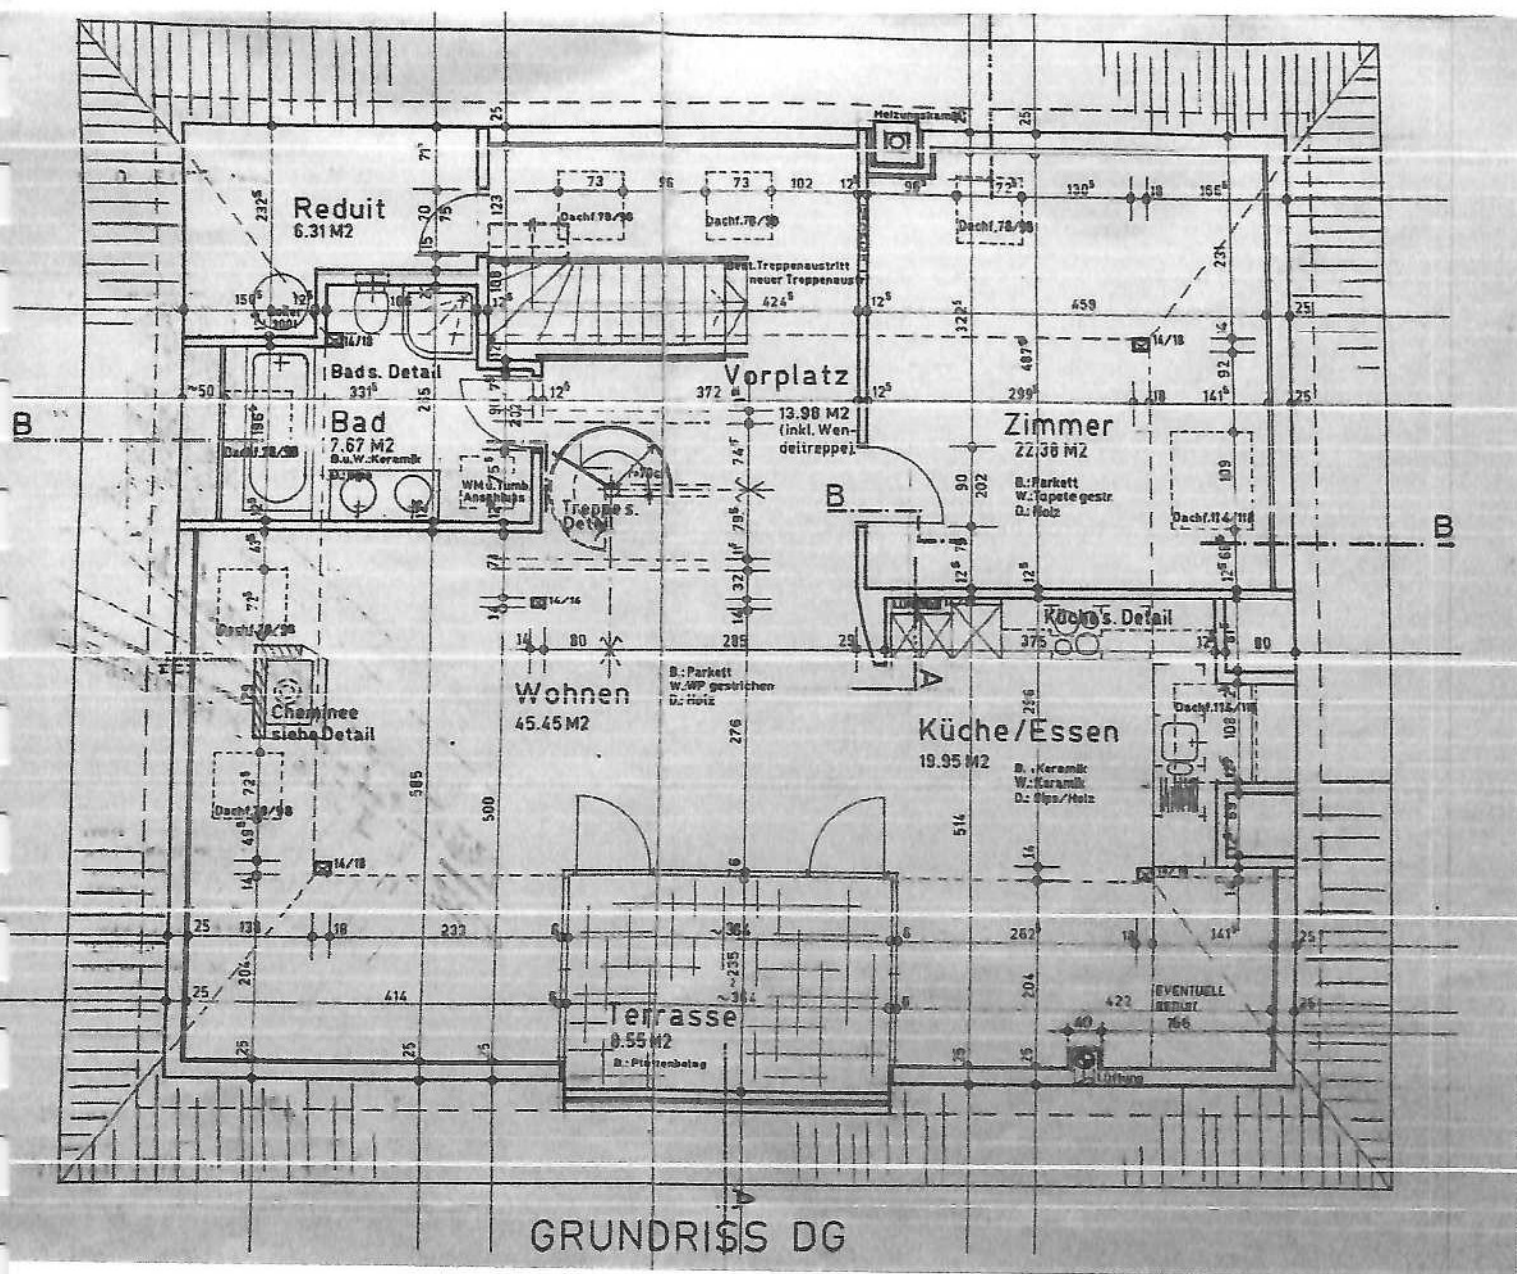




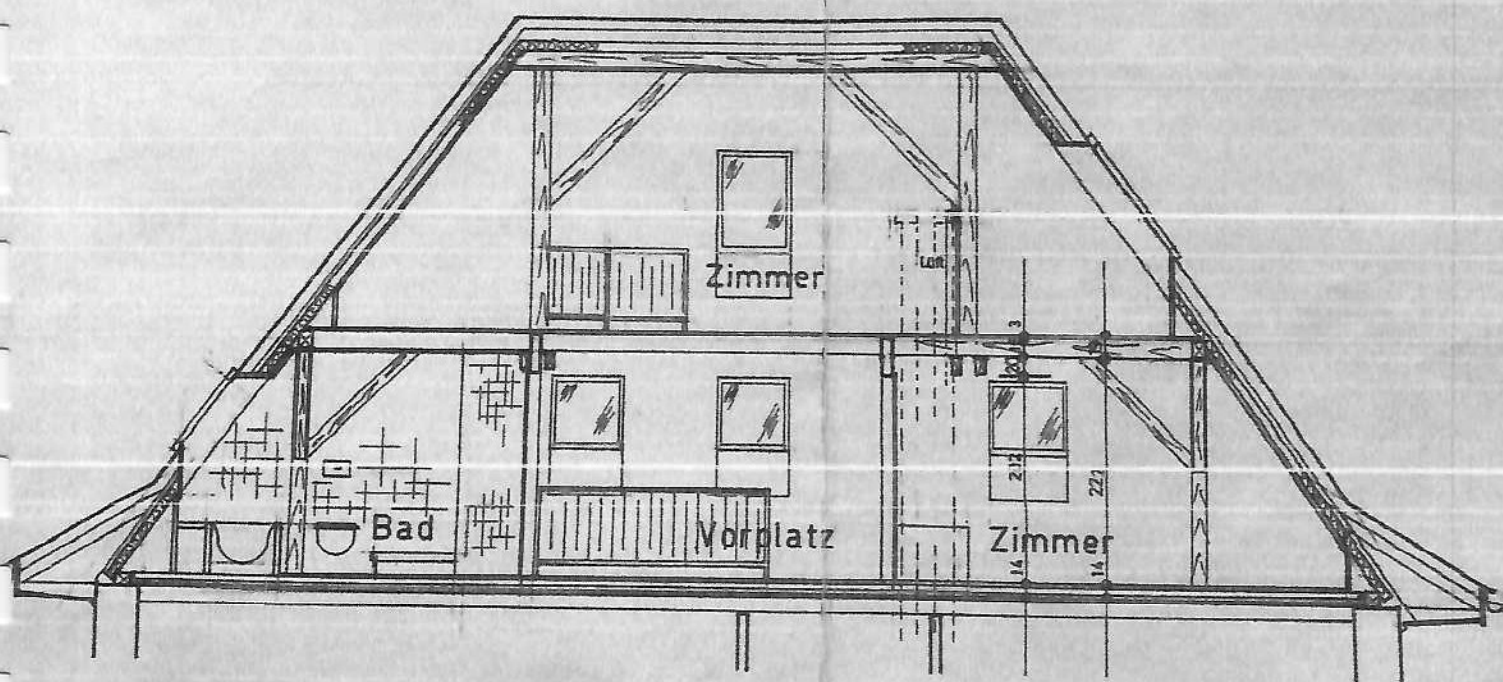

SCHNITT B - B

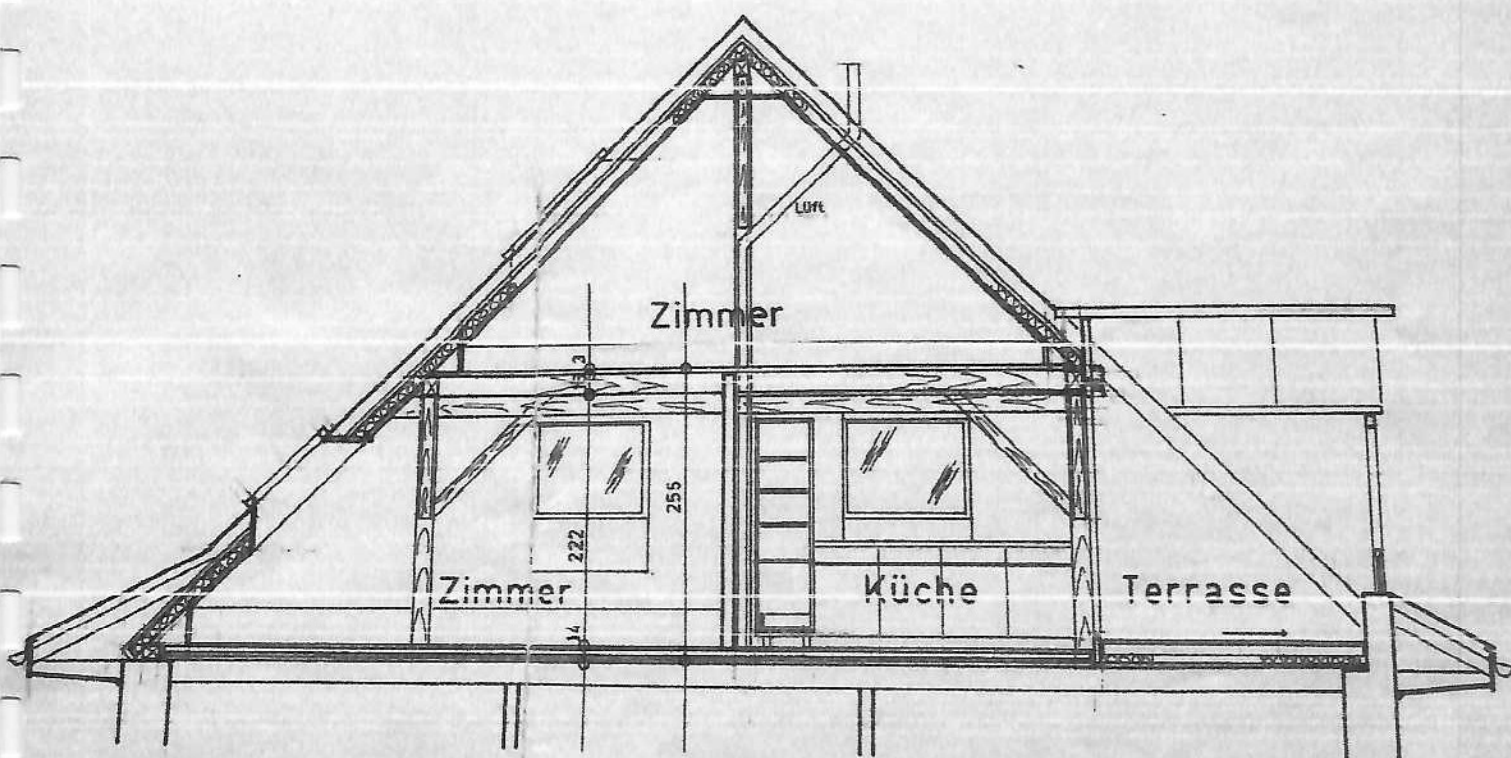

SCHNITT A - A

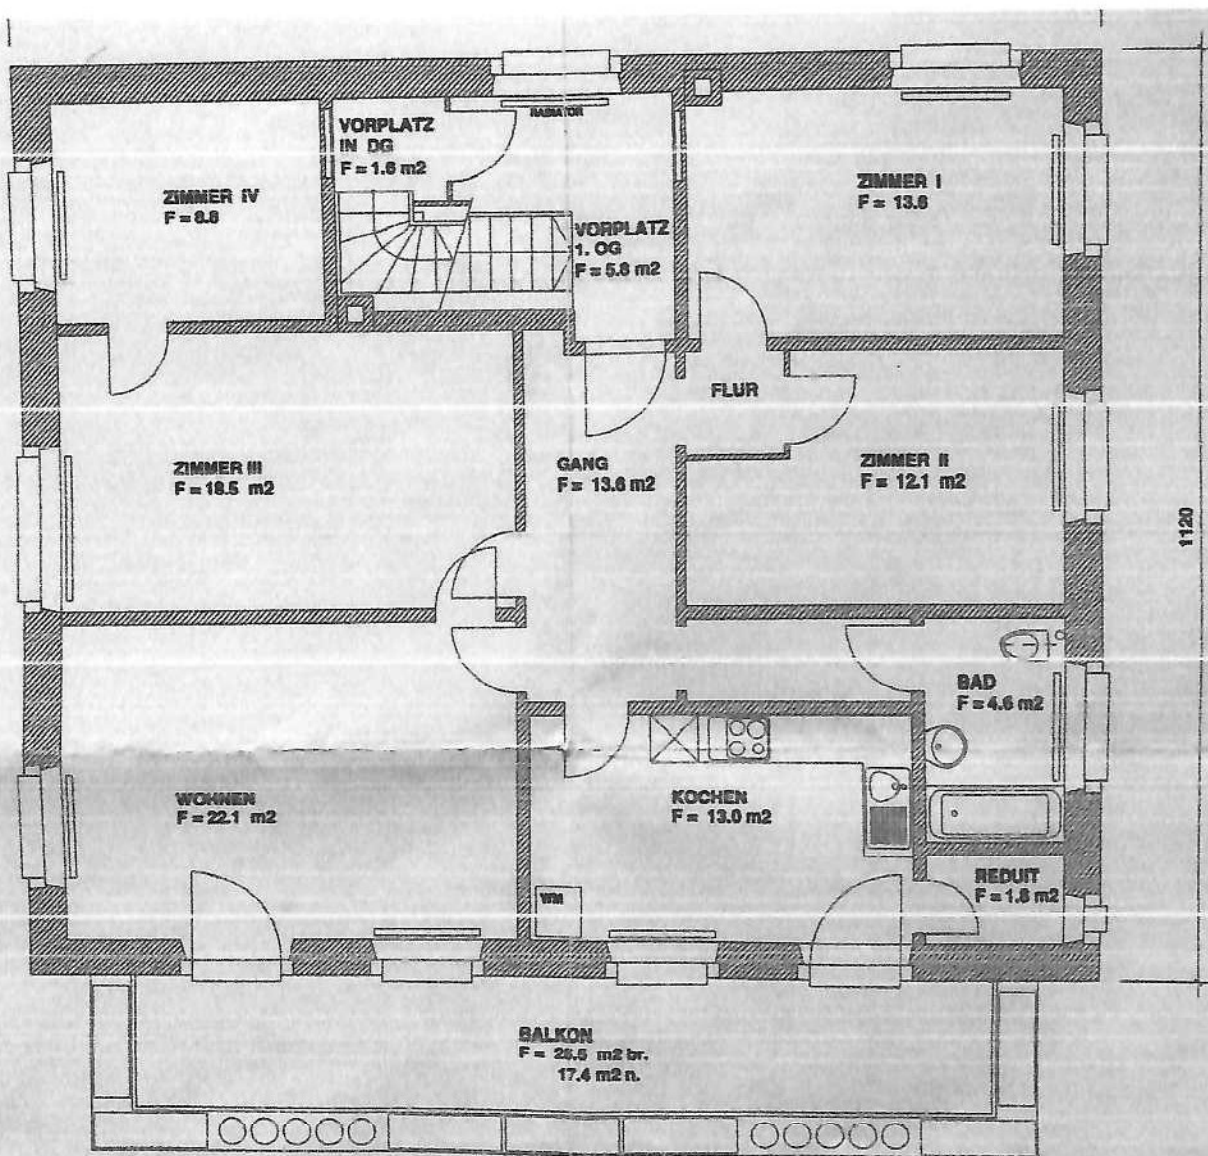

GRUNDRISS 1. OBERGESCHOSS MST. 1 : 50