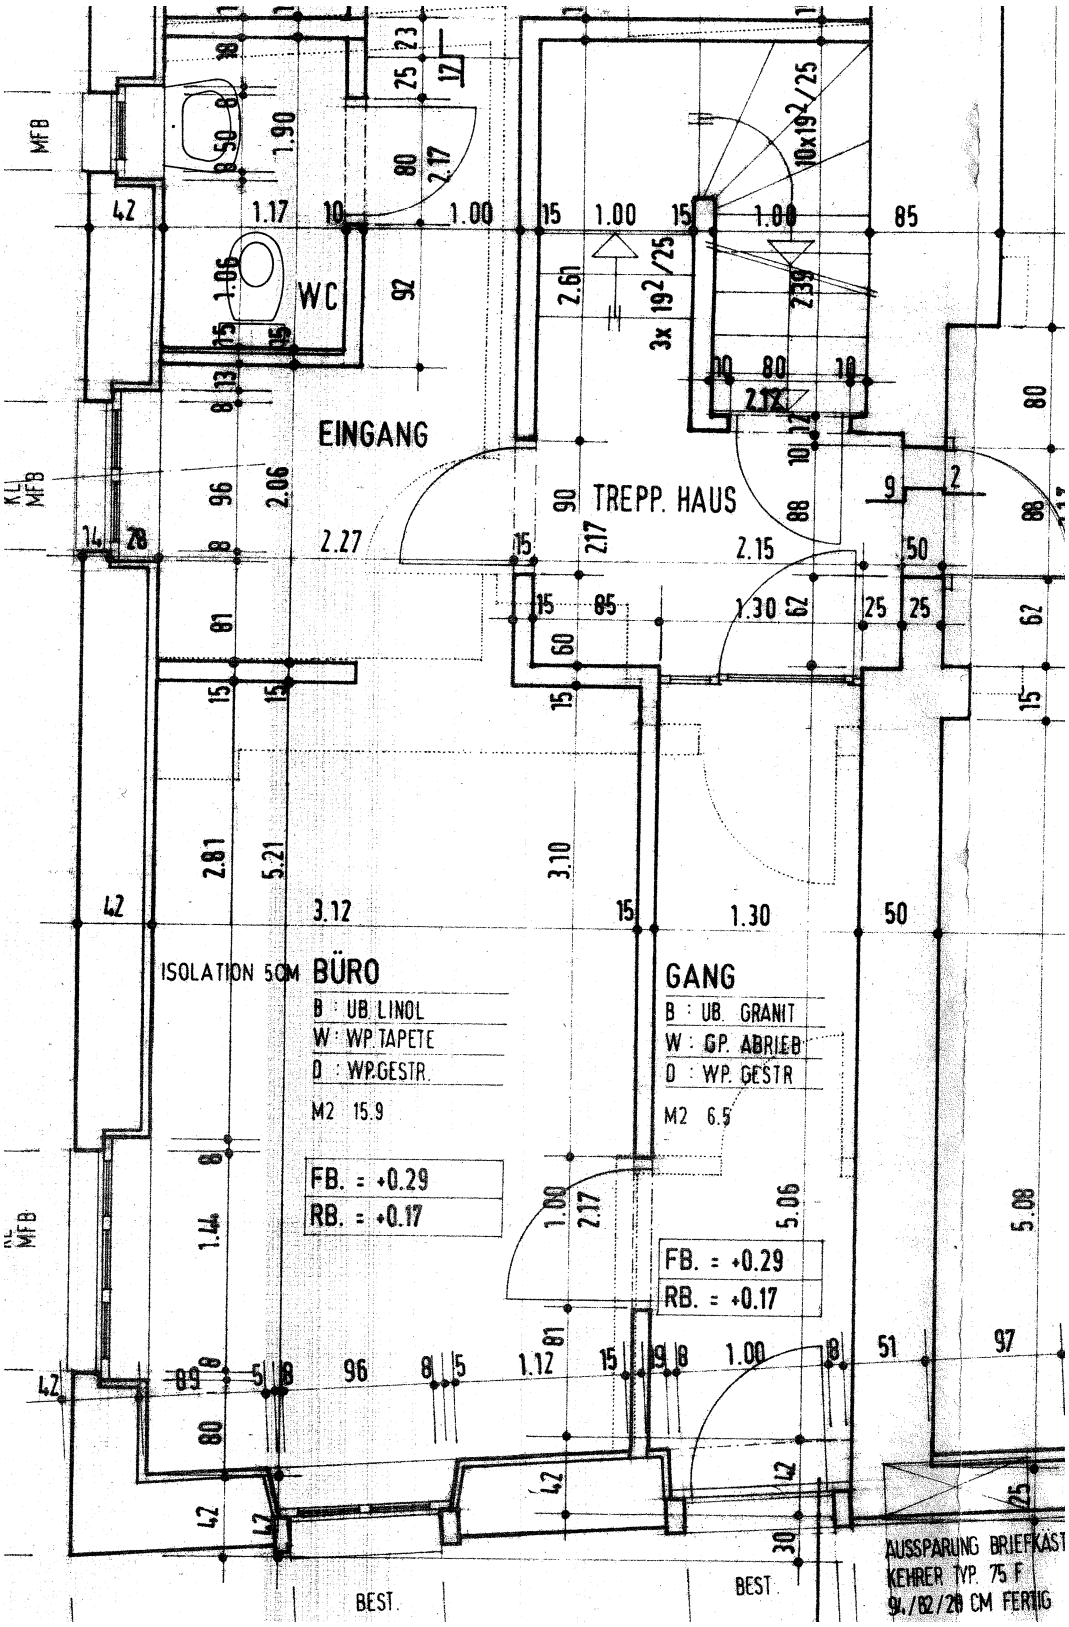
WC
EINGANG
TREPP. HAUS
ISOLATION 5CM
BÜRO
B : UB. LINOL
W : WP. TAPETE
D : WP.GESTR.
M2 15.9
FB. = +0.29
RB. = +0.17
GANG
B : UB. GRANIT
W : GP. ABRIEB
D : WP. GESTR
M2 6.5
FB. = +0.29
RB. = +0.17
BEST.
BEST.
AUSSPARUNG BRIEFKAST
KEHRER TYP. 75 F
9L/82/20 CM FERTIG