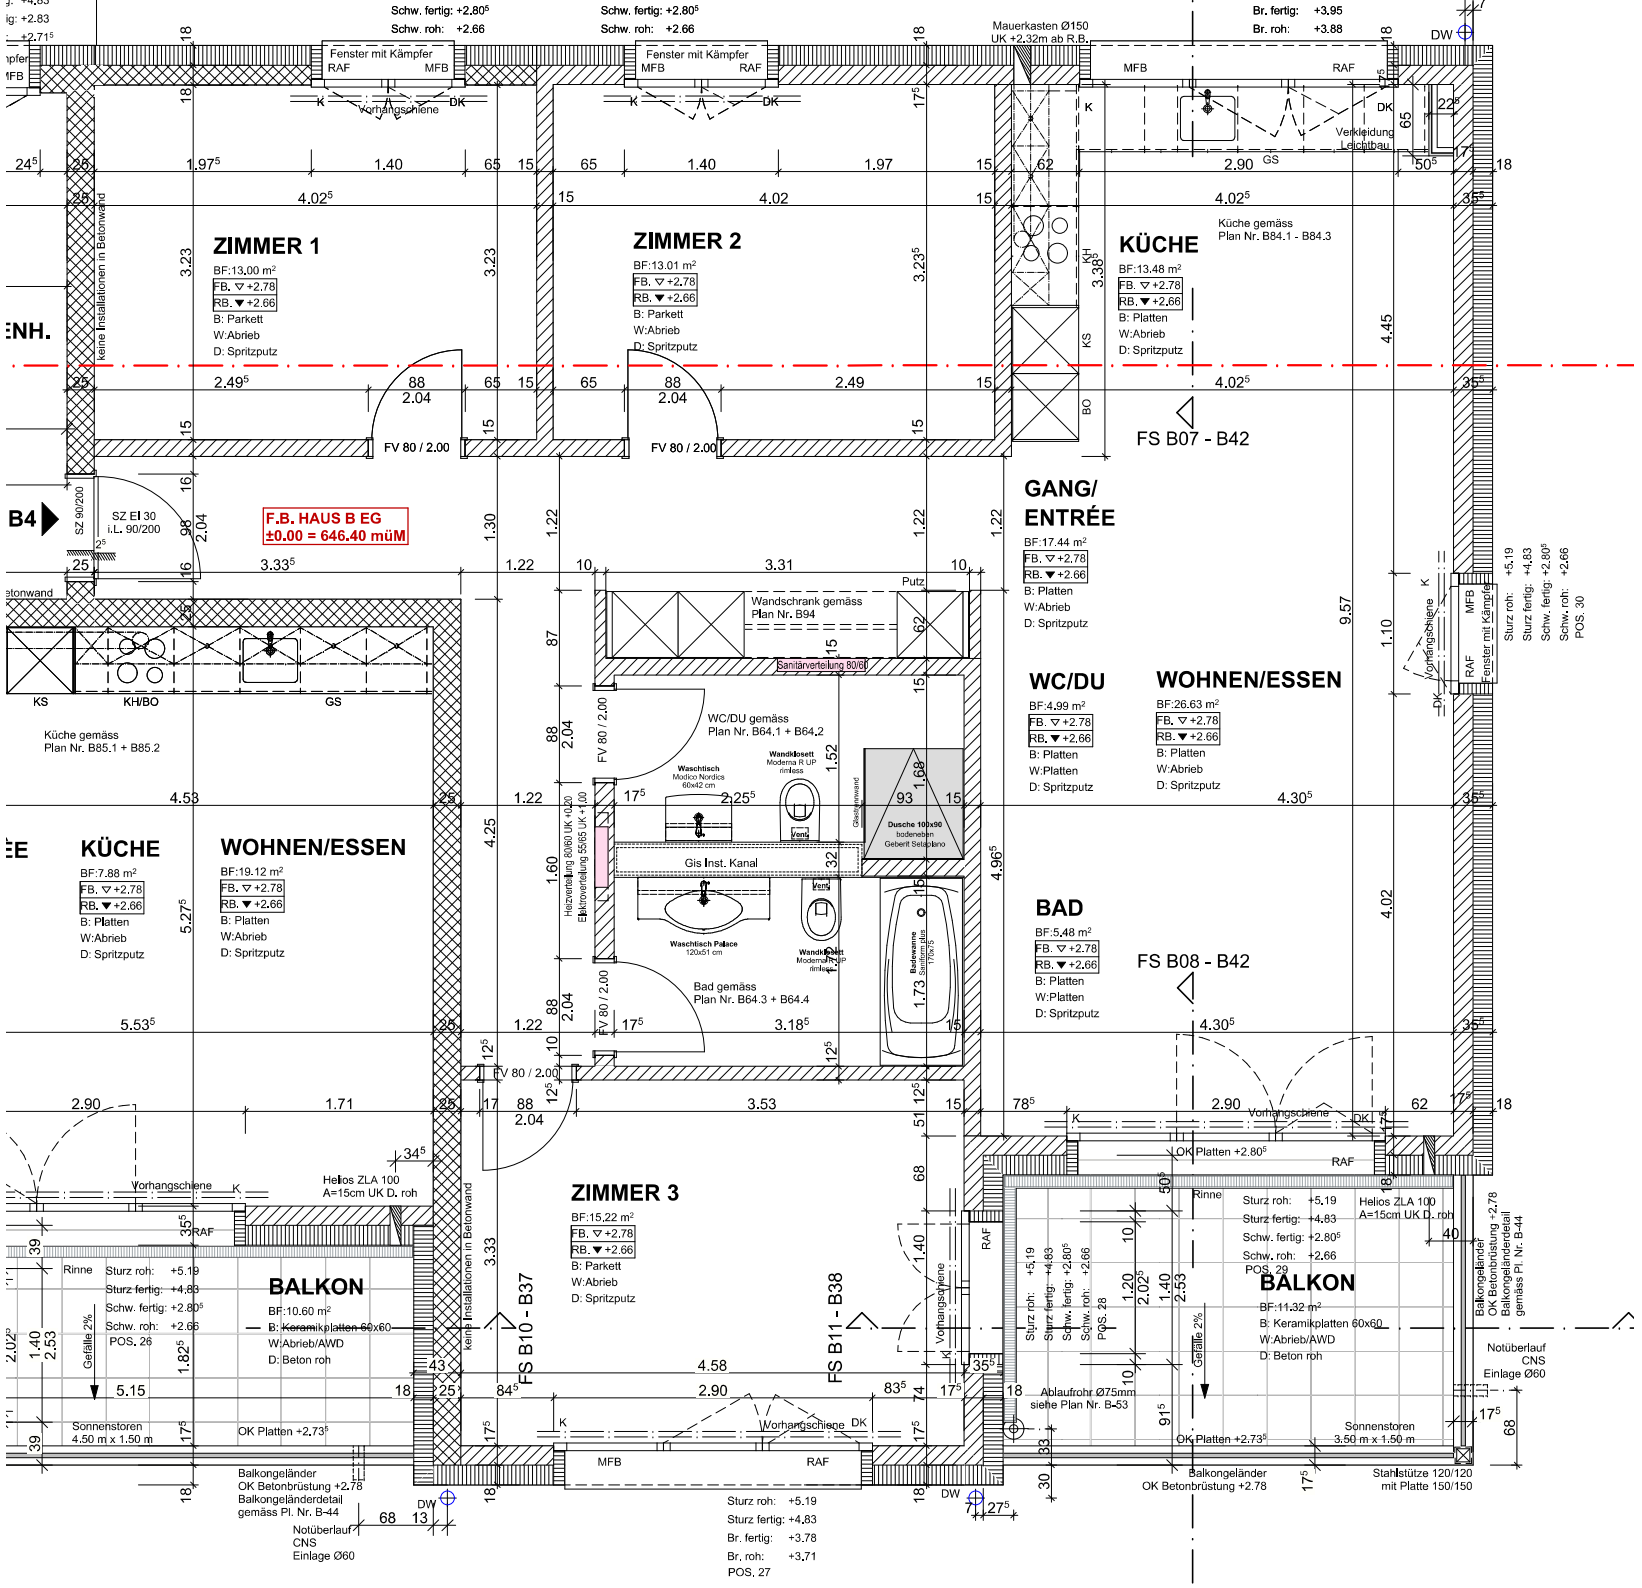
F.B. HAUS B EG
±0.00 = 646.40 müM
ZIMMER 1
BF:13.00 m²
FB. ▽ +2.78
RB. ▼ +2.66
B: Parkett
W:Abrieb
D: Spritzputz
ZIMMER 2
BF:13.01 m²
FB. ▽ +2.78
RB. ▼ +2.66
B: Parkett
W:Abrieb
D: Spritzputz
KÜCHE
BF:13.48 m²
FB. ▽ +2.78
RB. ▼ +2.66
B: Platten
W:Abrieb
D: Spritzputz
Küche gemäss Plan Nr. B84.1 - B84.3
GANG/ ENTRÉE
BF:17.44 m²
FB. ▽ +2.78
RB. ▼ +2.66
B: Platten
W:Abrieb
D: Spritzputz
WC/DU
BF:4.99 m²
FB. ▽ +2.78
RB. ▼ +2.66
B: Platten
W:Platten
D: Spritzputz
WOHNEN/ESSEN
BF:26.63 m²
FB. ▽ +2.78
RB. ▼ +2.66
B: Platten
W:Abrieb
D: Spritzputz
KÜCHE
BF:7.88 m²
FB. ▽ +2.78
RB. ▼ +2.66
B: Platten
W:Abrieb
D: Spritzputz
WOHNEN/ESSEN
BF:19.12 m²
FB. ▽ +2.78
RB. ▼ +2.66
B: Platten
W:Abrieb
D: Spritzputz
Küche gemäss Plan Nr. B85.1 + B85.2
WC/DU gemäss Plan Nr. B64.1 + B64.2
BAD
BF:5.48 m²
FB. ▽ +2.78
RB. ▼ +2.66
B: Platten
W:Platten
D: Spritzputz
Bad gemäss Plan Nr. B64.3 + B64.4
ZIMMER 3
BF:15.22 m²
FB. ▽ +2.78
RB. ▼ +2.66
B: Parkett
W:Abrieb
D: Spritzputz
BALKON
BF:10.60 m²
B: Keramikplatten 60x60
W:Abrieb/AWD
D: Beton roh
BALKON
BF:11.32 m²
B: Keramikplatten 60x60
W:Abrieb/AWD
D: Beton roh
FS B07 - B42
FS B08 - B42
FS B10 - B37
FS B11 - B38
Wandschrank gemäss Plan Nr. B94
Sanitärverteilung 80/60
Gis Inst. Kanal
Waschtisch Modico Nordics 60x42 cm
Waschtisch Palace 120x51 cm
Wandklosett Moderna R UP rimless
Duschbecken Geberit Setaplano
Badewanne Sanitana plus 170x75
Glastrennwand
Dusche 100x90 bodeneben Geberit Setaplano
Heizverteilung 60/60 UK +0.20
Elektroverteilung 55/65 UK +1.00
Fenster mit Kämpfer RAF MFB
Vorhangschiene
Verkleidung Leichtbau
Mauerkasten Ø150 UK +2.32m ab R.B.
Keine Installationen in Betonwand
SZ EI 30 i.L. 90/200
SZ 90/200
FV 80 / 2.00
Putz
Rinne
Helios ZLA 100 A=15cm UK D. roh
Ablaufrohr Ø75mm siehe Plan Nr. B-53
Balkongeländer OK Betonbrüstung +2.78 Balkongeländerdetail gemäss Pl. Nr. B-44
Notüberlauf CNS Einlage Ø60
Sonnenstoren 4.50 m x 1.50 m
Sonnenstoren 3.50 m x 1.50 m
OK Platten +2.73
OK Platten +2.80
Stahlstütze 120/120 mit Platte 150/150
Gefälle 2%
Sturz roh: +5.19
Sturz fertig: +4.83
Schw. fertig: +2.80
Schw. roh: +2.66
Br. fertig: +3.78
Br. roh: +3.71
POS. 26
POS. 27
POS. 28
POS. 29
POS. 30
KS
KH/BO
GS
BO
DW