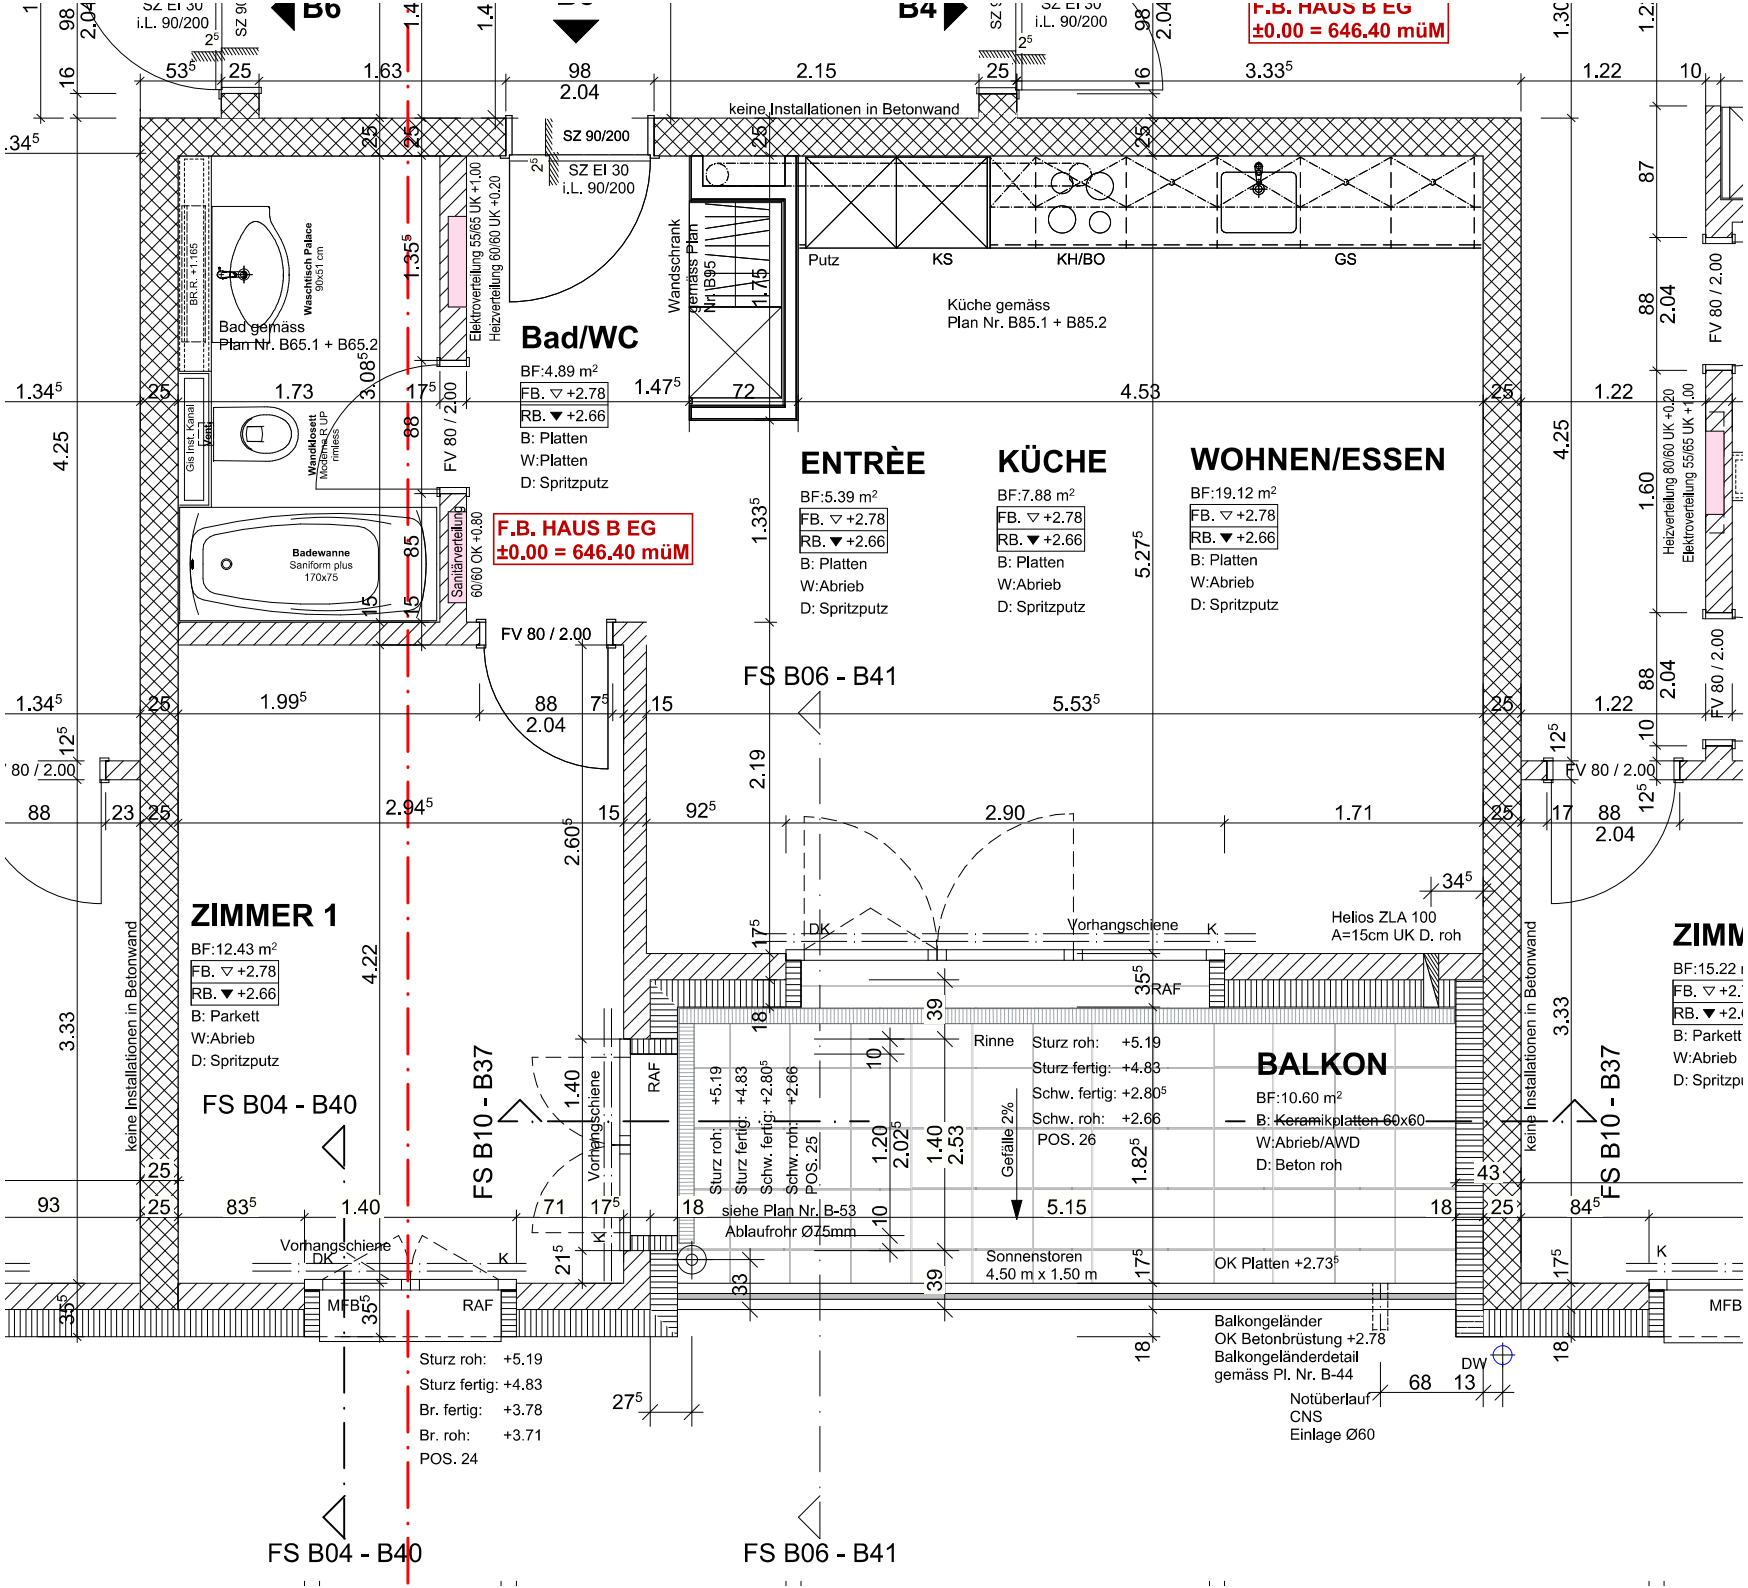
F.B. HAUS B EG
±0.00 = 646.40 müM
SZ EI 30
i.L. 90/200
SZ 90/200
keine Installationen in Betonwand
Bad/WC
BF:4.89 m²
FB. ▽ +2.78
RB. ▼ +2.66
B: Platten
W:Platten
D: Spritzputz
Bad gemäss
Plan Nr. B65.1 + B65.2
Waschtisch Palace
90x51 cm
Wandklosett
Badewanne
Saniform plus
170x75
Elektroverteilung 55/65 UK +1.00
Heizverteilung 60/60 UK +0.20
Sanitärverteilung
60/60 OK +0.80
FV 80 / 2.00
Wandschrank
gemäss Plan
Nr. B95
Putz
KS
KH/BO
GS
Küche gemäss
Plan Nr. B85.1 + B85.2
ENTRÈE
BF:5.39 m²
FB. ▽ +2.78
RB. ▼ +2.66
B: Platten
W:Abrieb
D: Spritzputz
KÜCHE
BF:7.88 m²
FB. ▽ +2.78
RB. ▼ +2.66
B: Platten
W:Abrieb
D: Spritzputz
WOHNEN/ESSEN
BF:19.12 m²
FB. ▽ +2.78
RB. ▼ +2.66
B: Platten
W:Abrieb
D: Spritzputz
FS B06 - B41
ZIMMER 1
BF:12.43 m²
FB. ▽ +2.78
RB. ▼ +2.66
B: Parkett
W:Abrieb
D: Spritzputz
FS B04 - B40
FS B10 - B37
keine Installationen in Betonwand
Vorhangschiene
DK
K
RAF
MFB
Helios ZLA 100
A=15cm UK D. roh
Rinne
Sturz roh: +5.19
Sturz fertig: +4.83
Schw. fertig: +2.80⁵
Schw. roh: +2.66
POS. 26
Gefälle 2%
BALKON
BF:10.60 m²
B: Keramikplatten 60x60
W:Abrieb/AWD
D: Beton roh
siehe Plan Nr. B-53
Ablaufrohr Ø75mm
Sonnenstoren
4.50 m x 1.50 m
OK Platten +2.73⁵
Balkongeländer
OK Betonbrüstung +2.78
Balkongeländerdetail
gemäss Pl. Nr. B-44
Notüberlauf
CNS
Einlage Ø60
DW
Sturz roh: +5.19
Sturz fertig: +4.83
Br. fertig: +3.78
Br. roh: +3.71
POS. 24
ZIMM
BF:15.22
B: Parkett
W:Abrieb
D: Spritzp