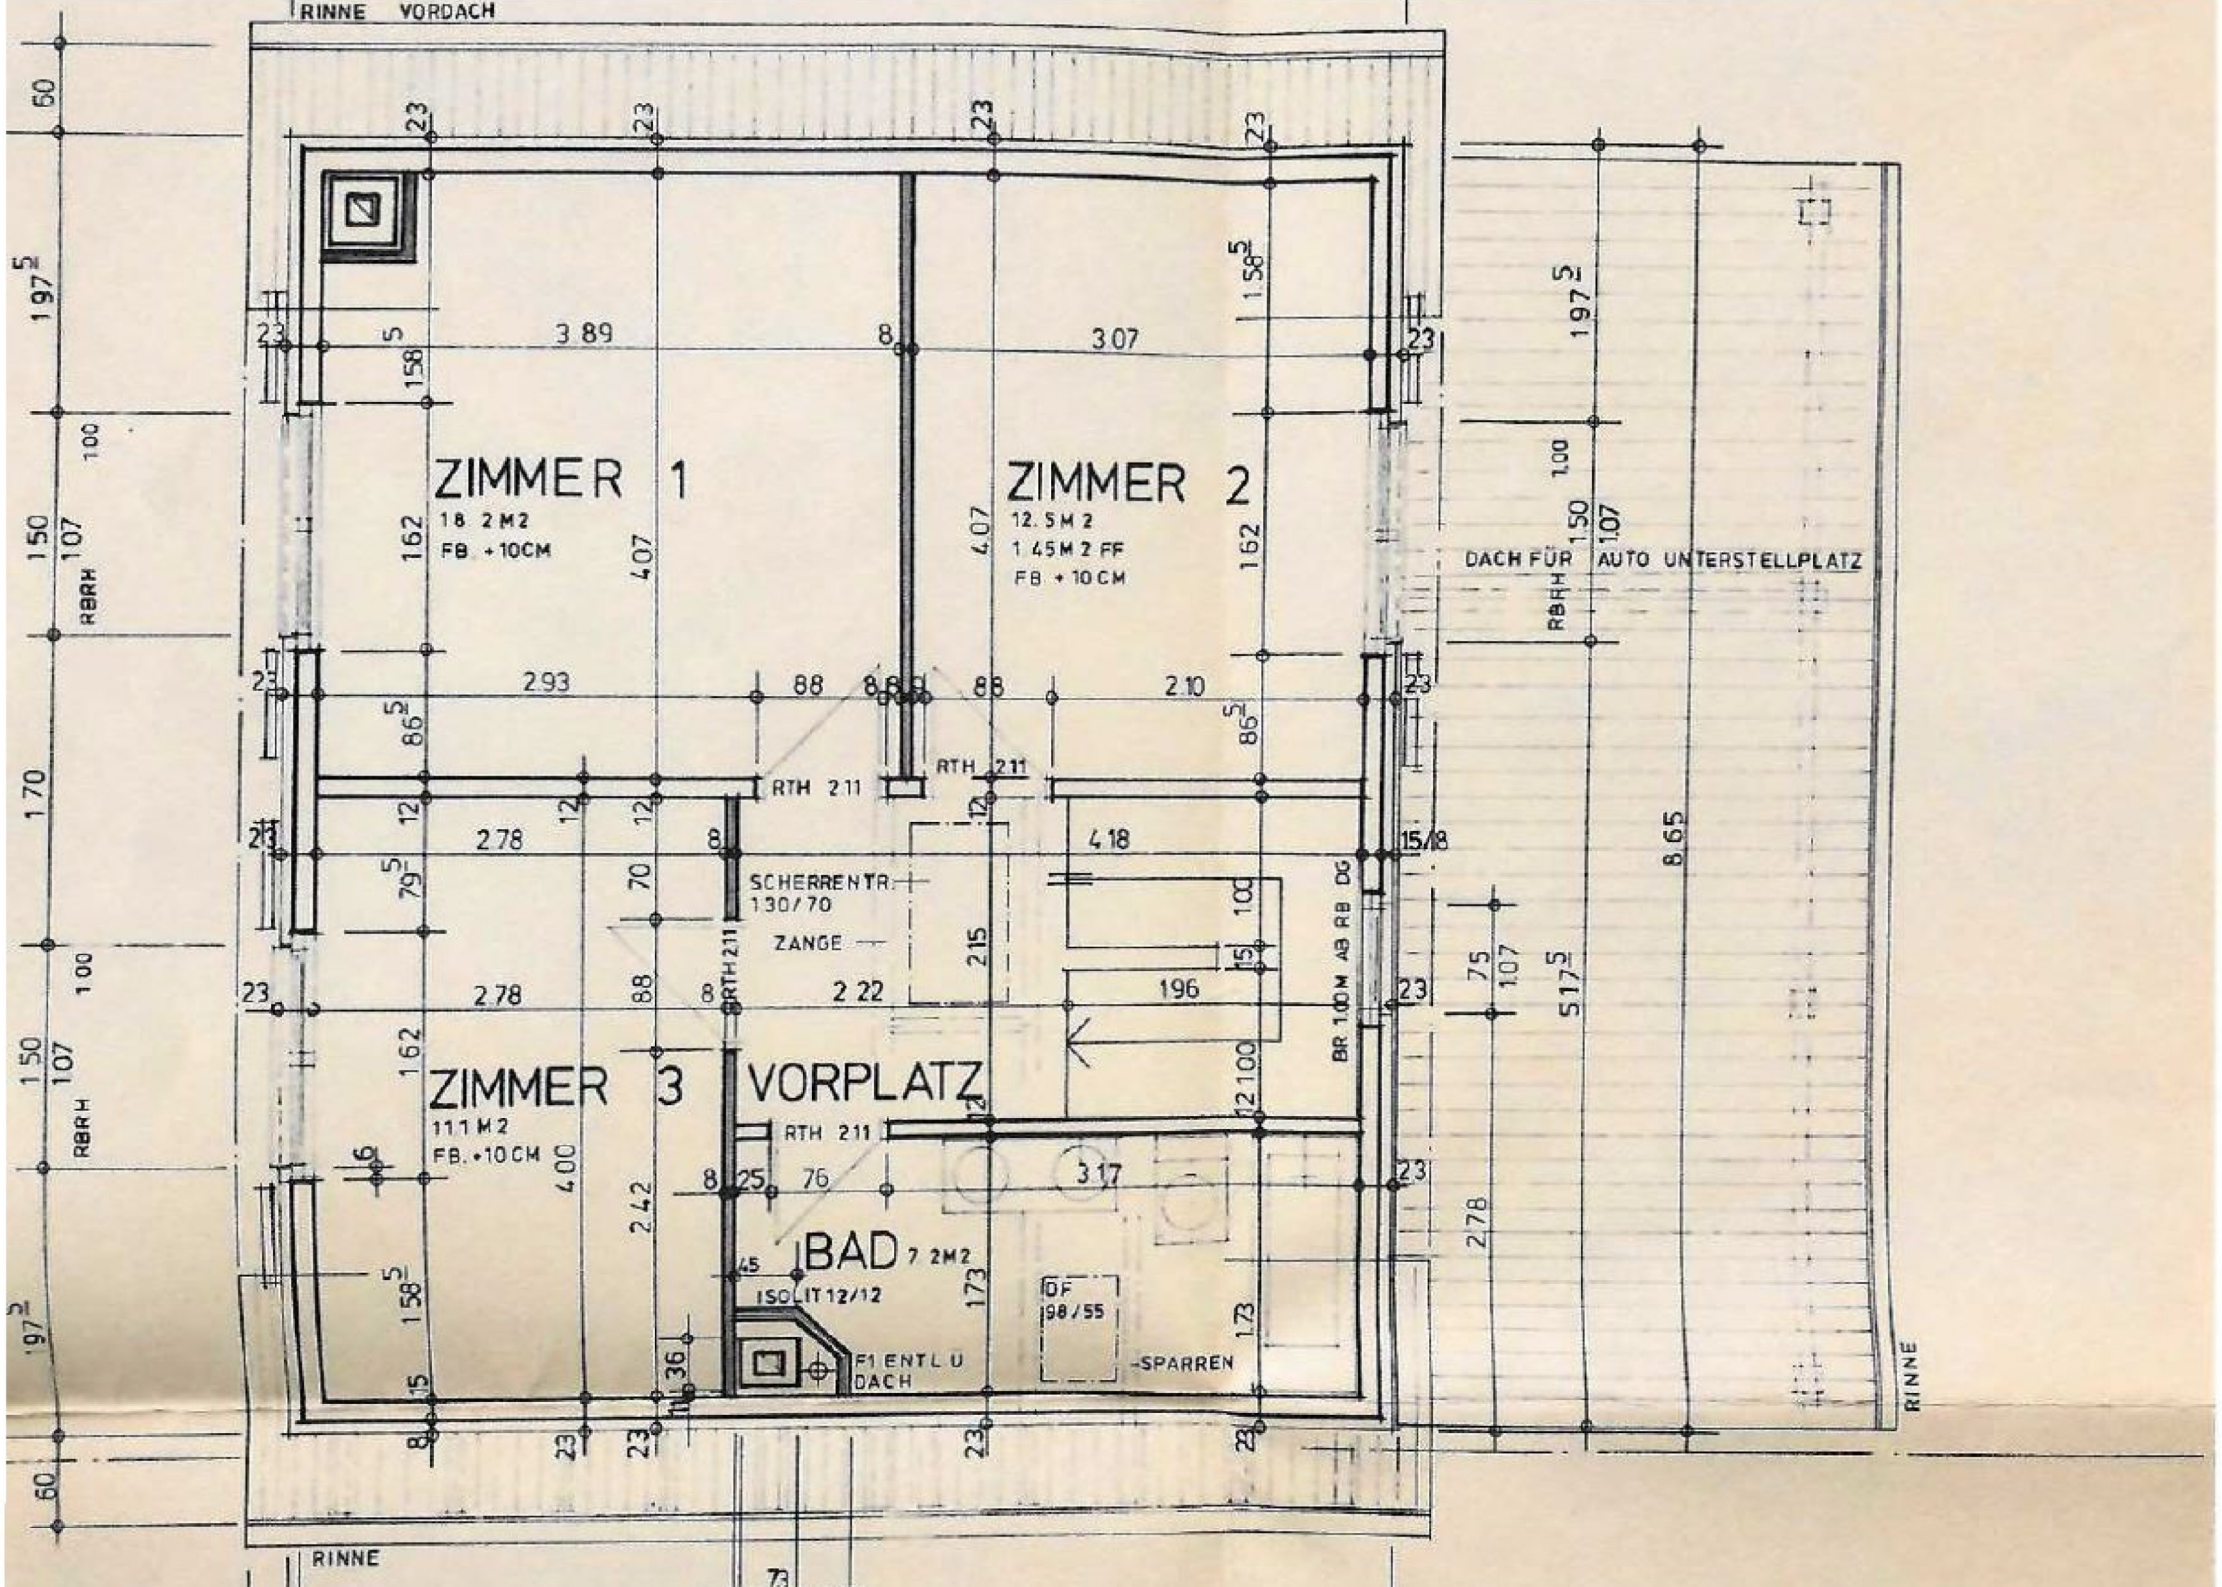
RINNE VORDACH
ZIMMER 1
18 2 M2
FB. +10CM
ZIMMER 2
12.5 M 2
1.45 M 2 FF
FB. + 10 CM
DACH FÜR AUTO UNTERSTELLPLATZ
RBRH
RTH 211
SCHERRENTR.
130/70
ZANGE
BR 1.00 M AB RB DG
ZIMMER 3
11.1 M2
FB. +10CM
VORPLATZ
BAD 7 2M2
ISOLIT 12/12
F1 ENTL U
DACH
DF
98/55
SPARREN
RINNE