

HR. LEO HÄNGGI - JEGER, 4249 MELTINGEN
WOHNHAUS - UMBAU

RUD. JEGER, ARCH.BÜRO
4249 MELTINGEN


F A S S A D E N M. 1:50

9. 4. 1986

30
63

BAUHERR: _____

BAULEITUNG: _____

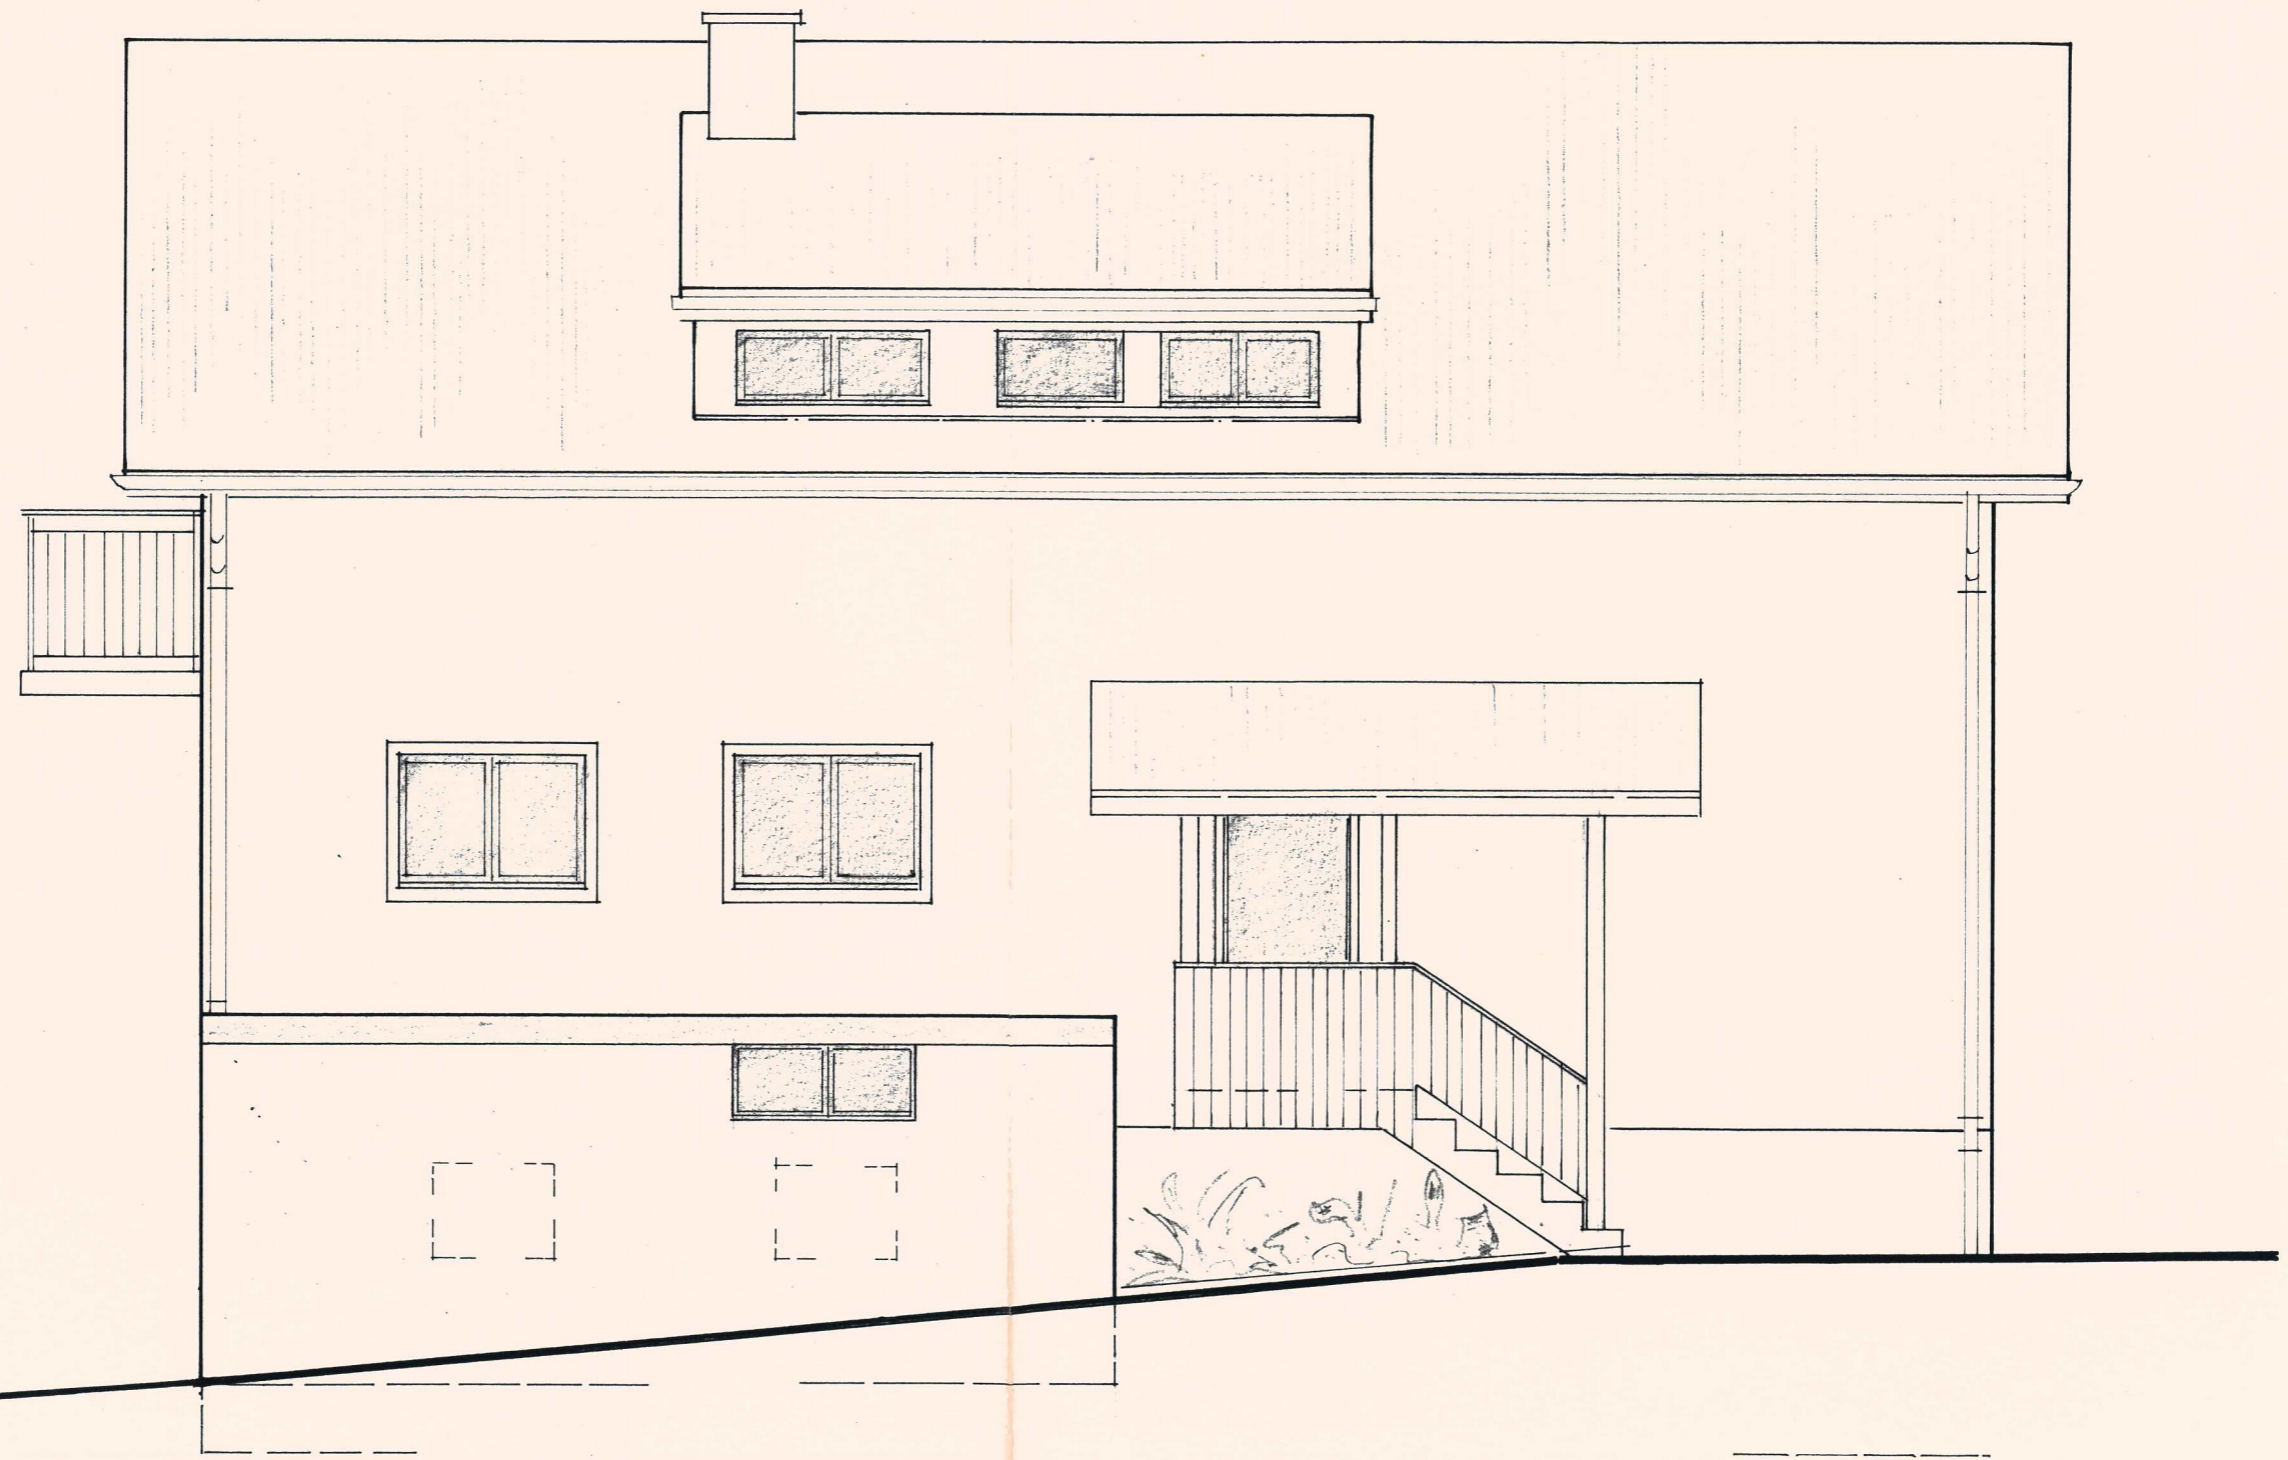

NORDEN



OSTEN

HR. LEO HÄNGGI - JEGER, 4249 MELTINGEN

WOHNHAUS - UMBAU

RUD. JEGER, ARCH. BÜRO
4249 MELTINGEN

F A S S A D E N


M. 1:50

9. 4. 1986

30
84

BAUHERR: _____

BAULEITUNG: _____

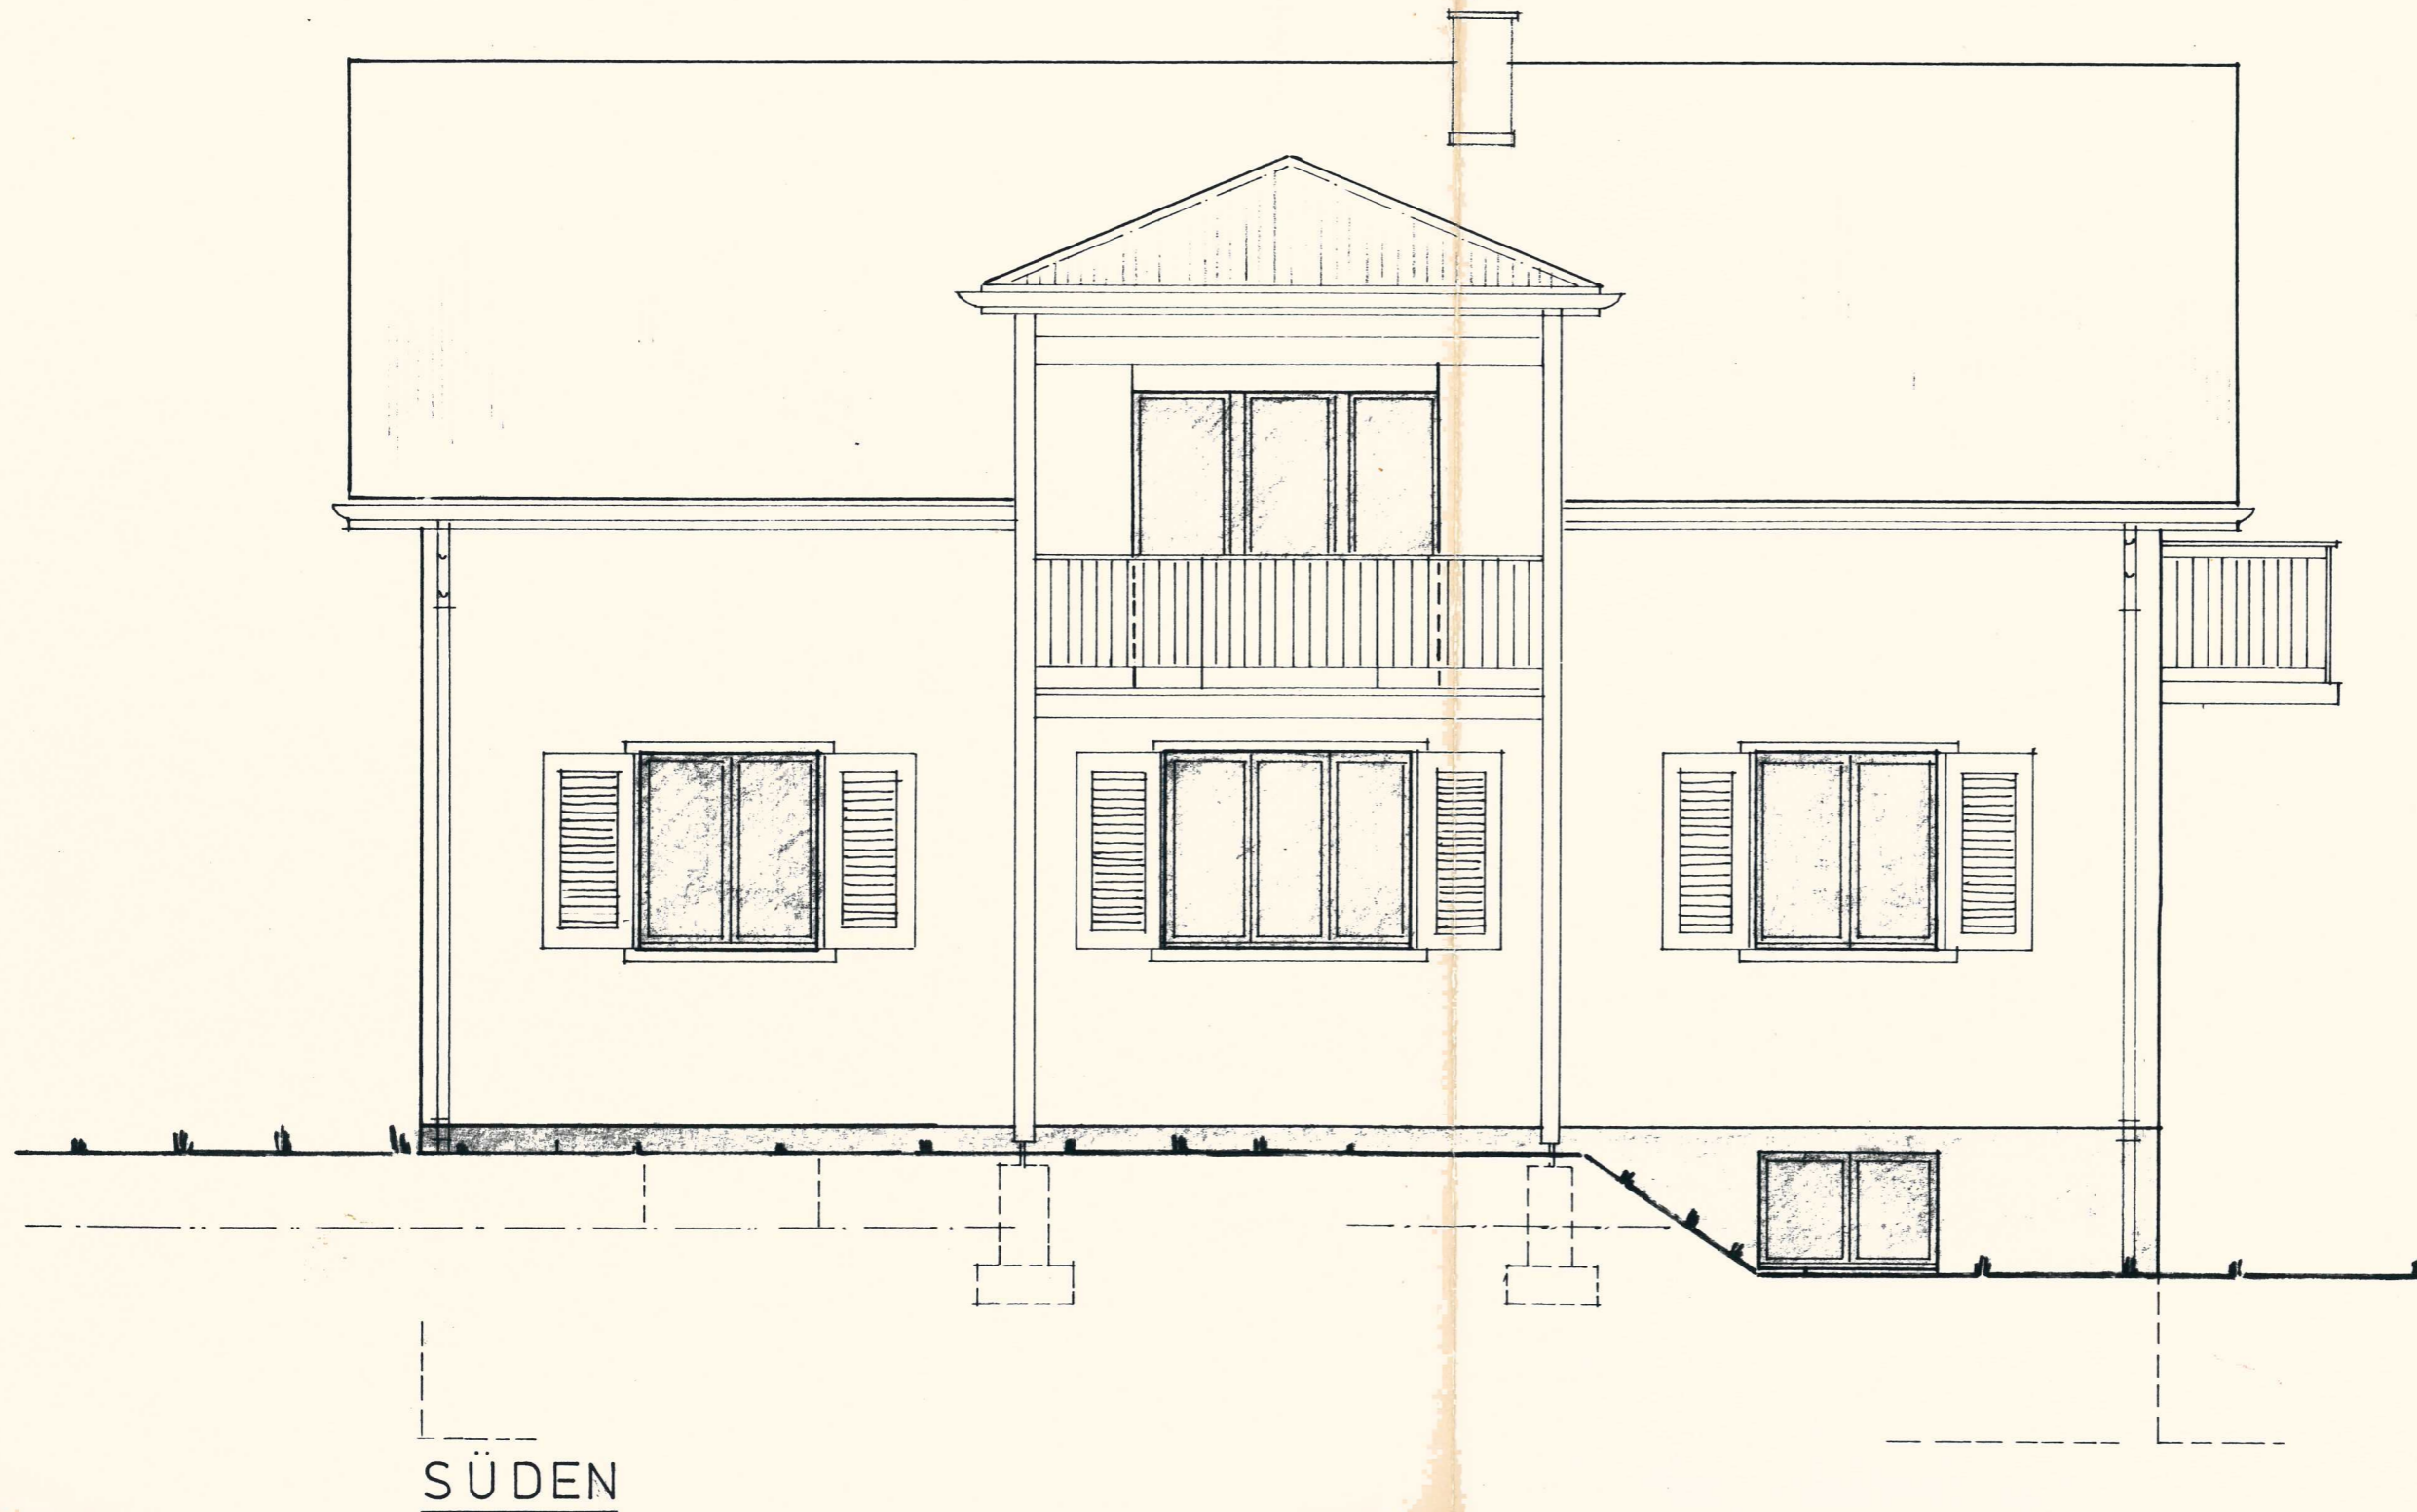



WESTEN