



HERRN LEO HÄNGGI, MELTINGEN  
 OELTANKEINBAU & NEUER OELBRENNER

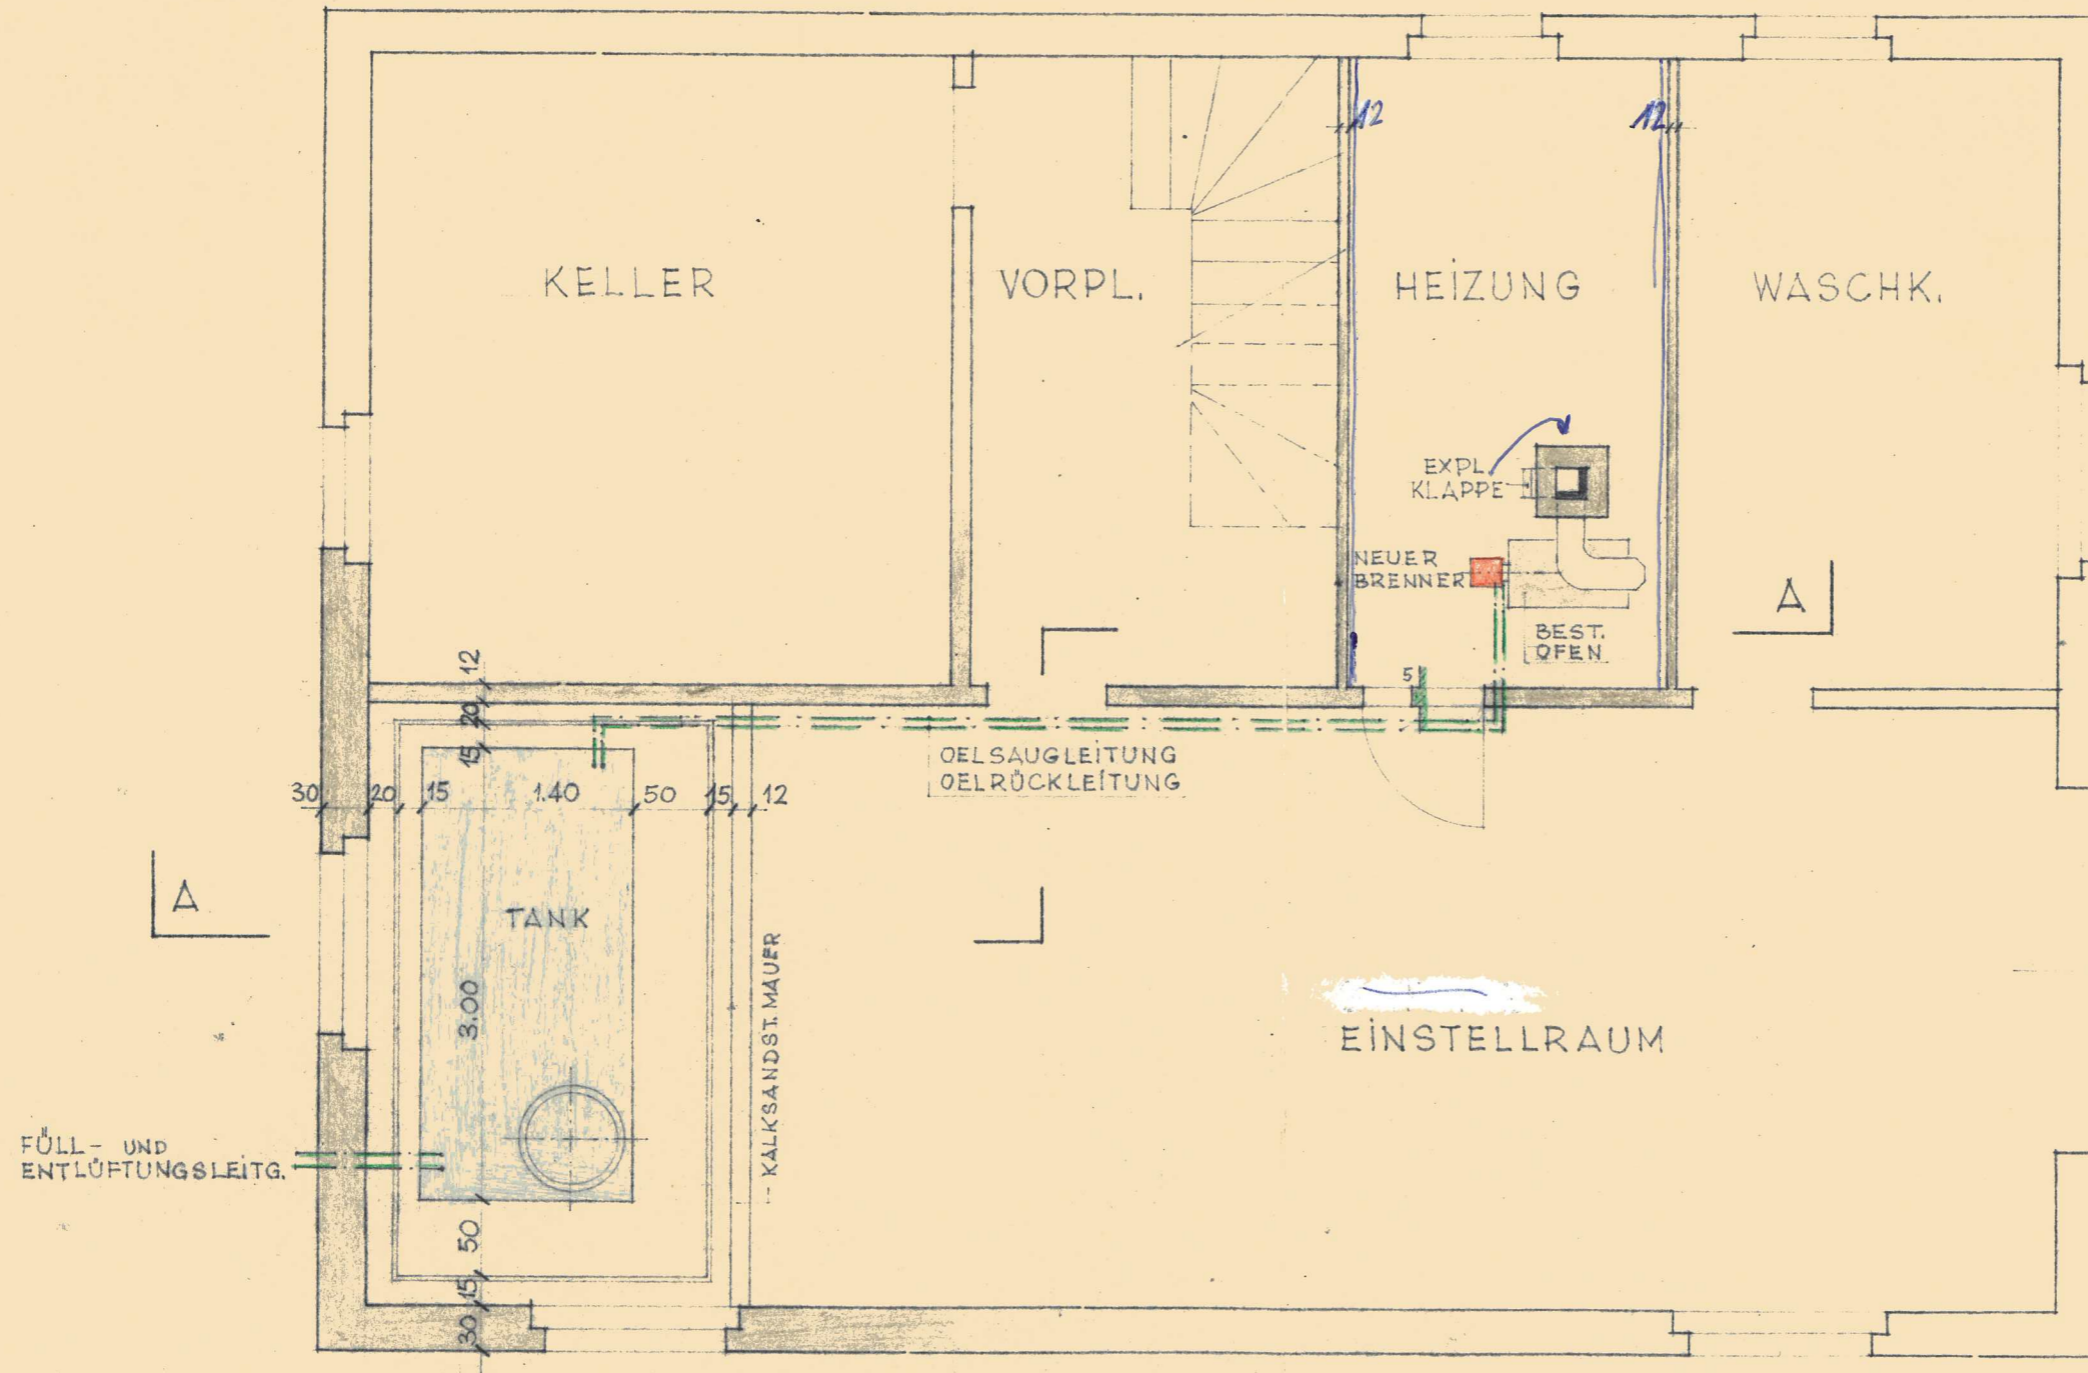

GRUNDRISS KELLER  
 MSTB. 1:50



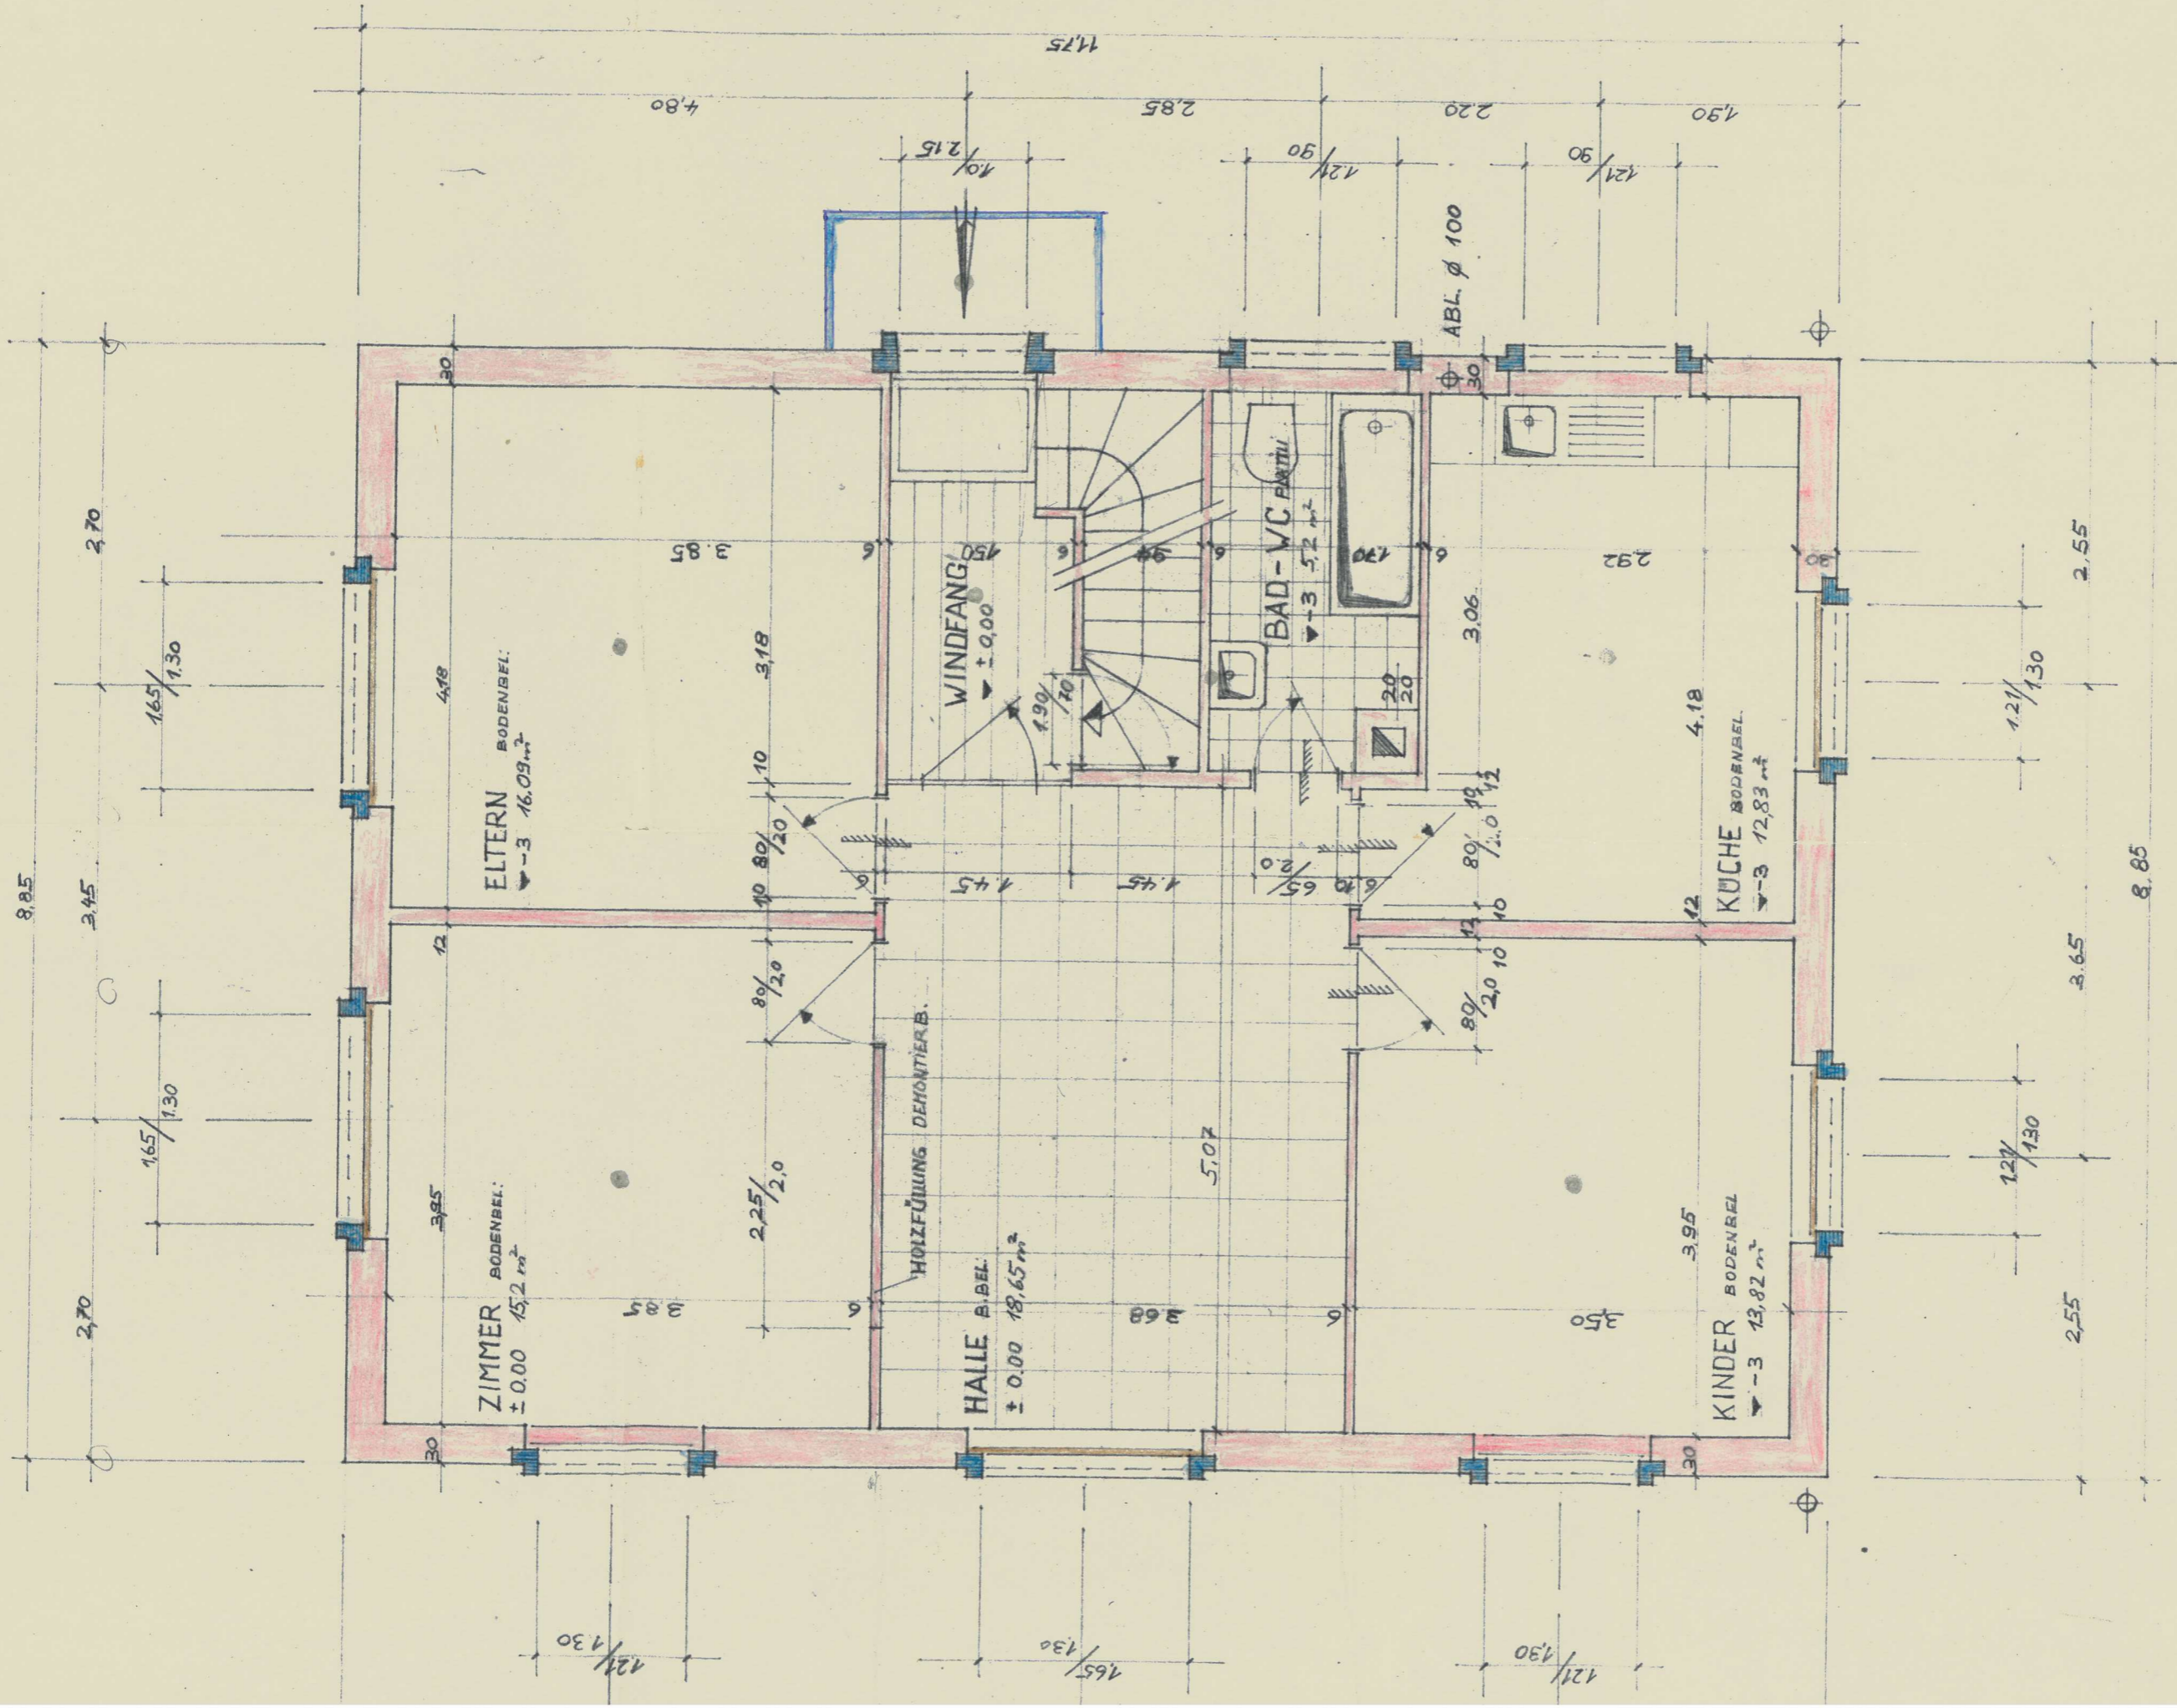

# ERDGESCHOSS

ZWEIFAM.HAUS FÜR HERRN LEO HANGGI-JEGER MELTINGEN

KELLER + ERDGESCHOSS IM MST. 1:50

KARL BORER BAUG. BUSSERACH (So)

