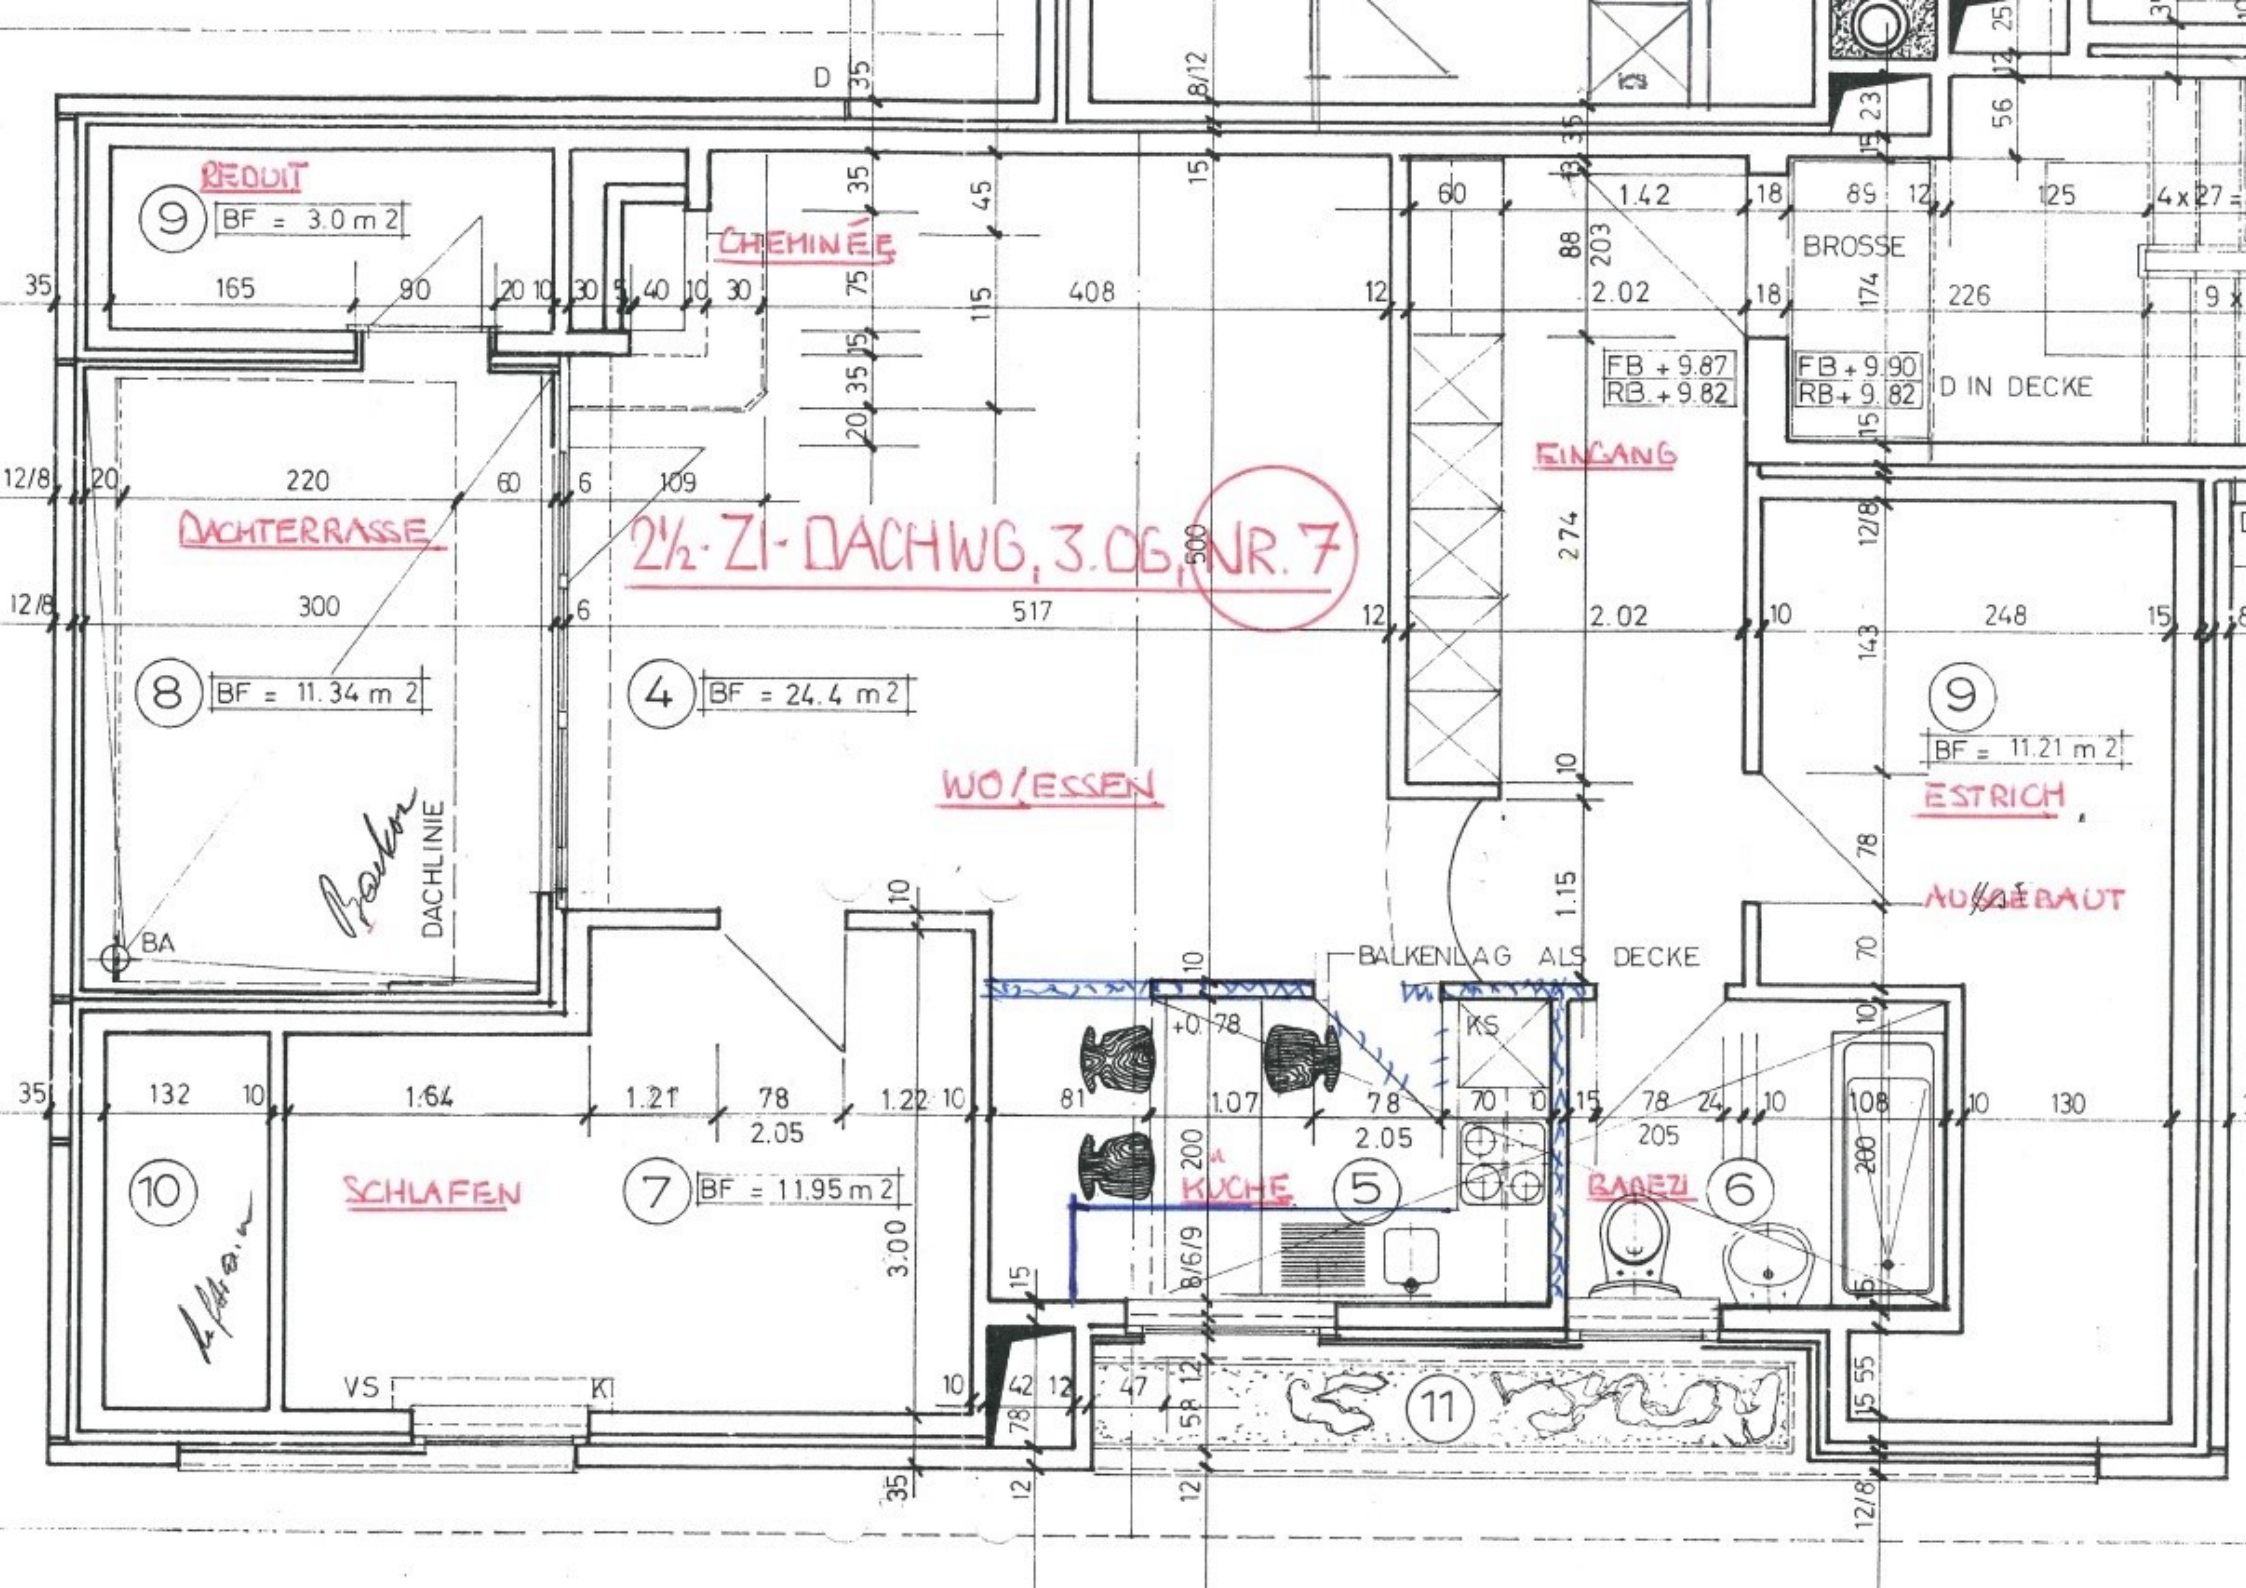
2½-ZI-DACHWG, 3.OG, NR. 7
REDUIT
BF = 3.0 m 2
CHEMINÉE
DACHTERRASSE
BF = 11.34 m 2
DACHLINIE
BF = 24.4 m 2
WO/ESSEN
BROSSE
FB + 9.87
RB + 9.82
FB + 9.90
RB + 9.82
D IN DECKE
EINGANG
BF = 11.21 m 2
ESTRICH
AUSBAUT
BALKENLAG ALS DECKE
KS
SCHLAFEN
BF = 11.95 m 2
KÜCHE
BADEZI
VS
KI