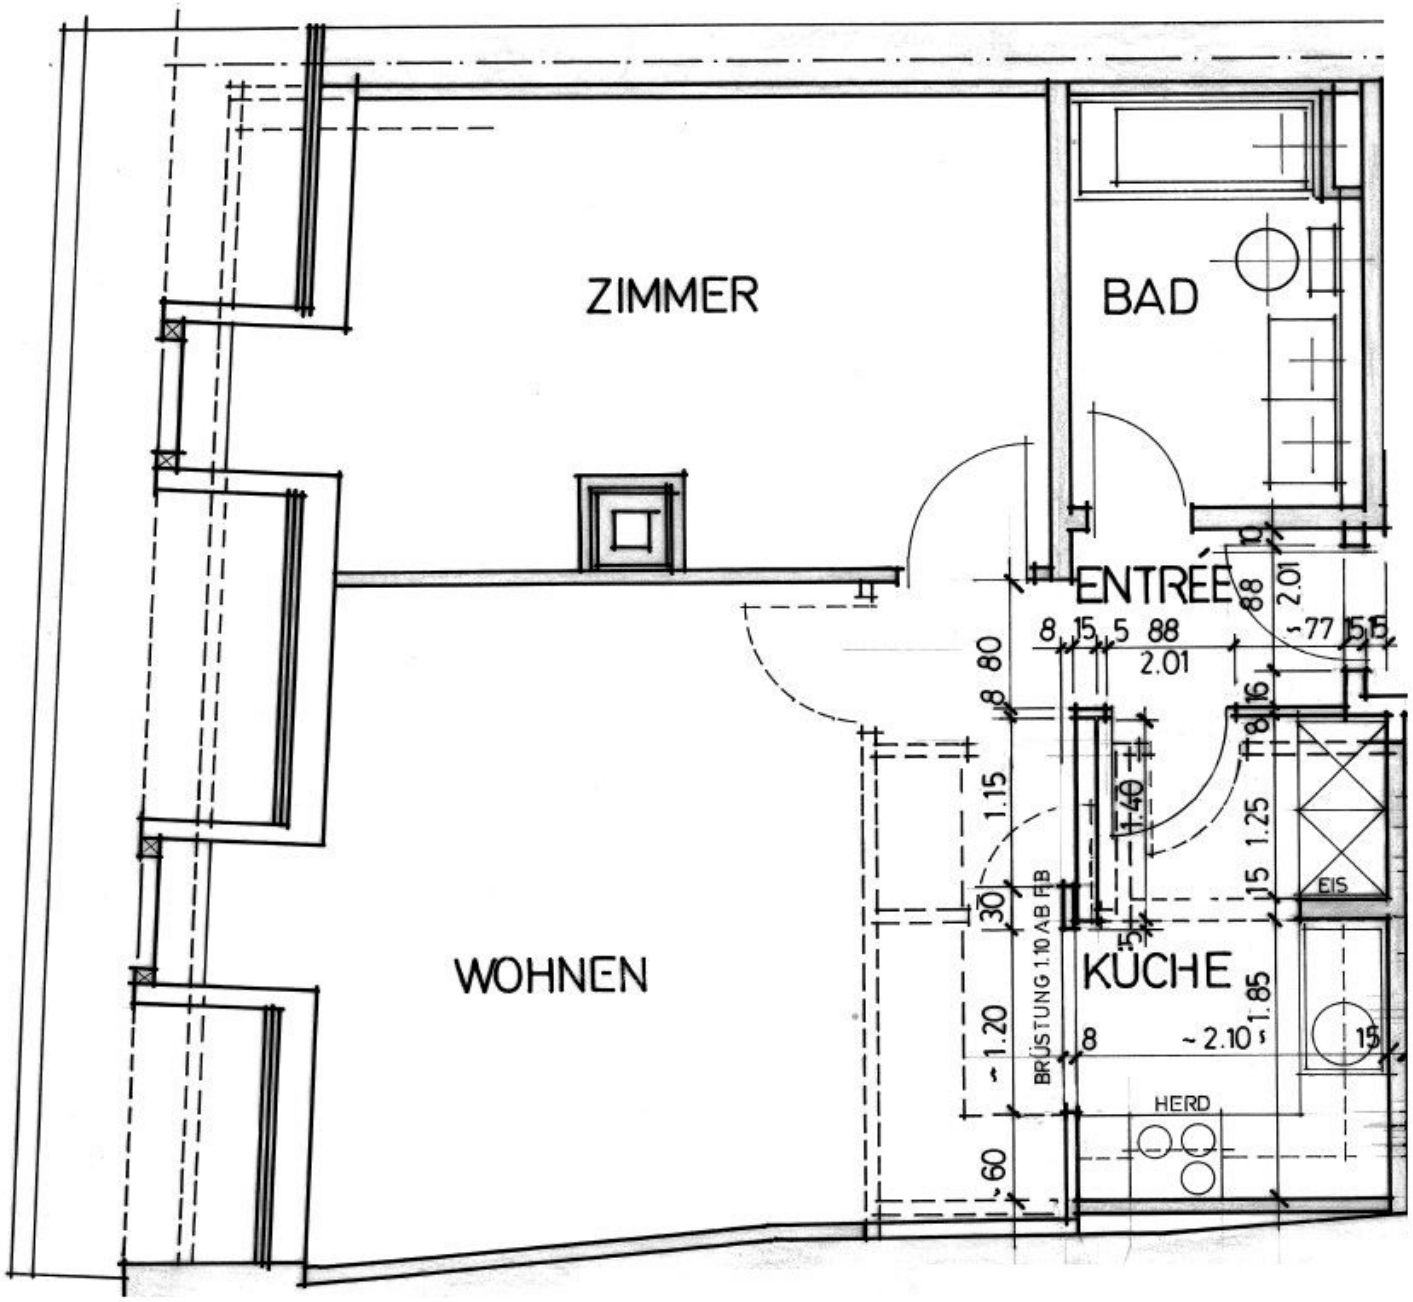
ZIMMER
BAD
ENTRÉE
WOHNEN
KÜCHE
EIS
HERD
BRÜSTUNG 1.10 AB FB
8 15 5 88
2.01
~77 15 15
1.15
1.40
1.25
1.85
~2.10
~1.20
~60
30
8 80
8
15