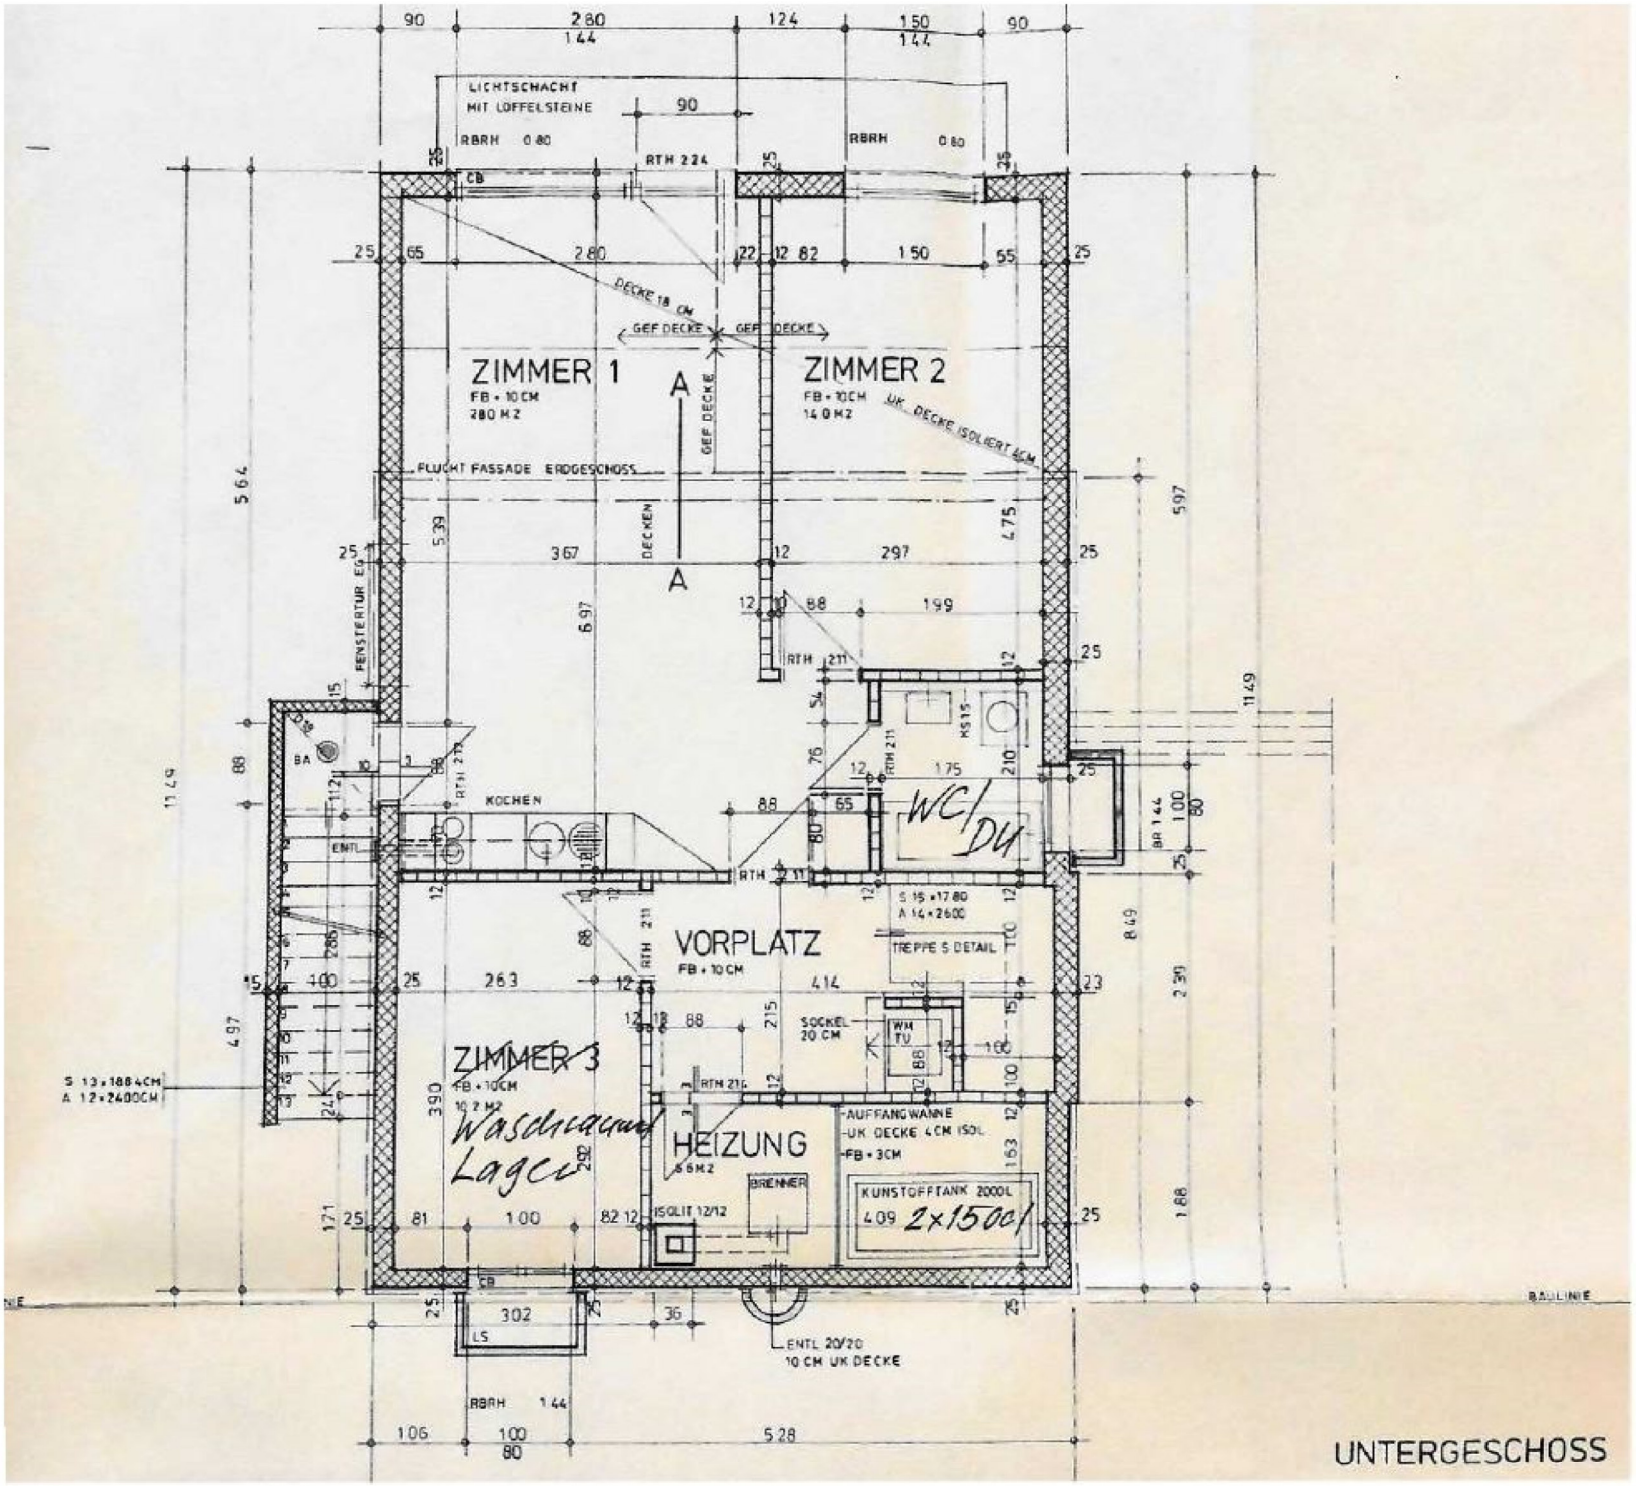
LICHTSCHACHT
MIT LOFFELSTEINE
RBRH 0.80
RBRH 0.80
RTH 224
CB
DECKE 18 CM
GEF DECKE
GEF DECKE
GEF DECKE
ZIMMER 1
FB = 10 CM
28.0 M2
ZIMMER 2
FB = 10 CM
14.0 M2
UK DECKE ISOLIERT 4CM
FLUCHT FASSADE ERDGESCHOSS
DECKEN
FENSTERTUR EG
KOCHEN
WC/DU
VORPLATZ
FB = 10 CM
TREPPE S DETAIL
S 15 x 17.80
A 14 x 26.00
SOCKEL 20 CM
WH TU
ZIMMER 3
FB = 10 CM
16.2 M2
Waschmaschine
Lager
HEIZUNG
5.6 M2
BRENNER
ISOLIT 12/12
AUFFANGWANNE
UK DECKE 4 CM ISOL
FB = 3 CM
KUNSTOFFTANK 2000L
2x1500l
S 13 x 18.84 CM
A 12 x 24.00 CM
ENTL 20/20
10 CM UK DECKE
BAULINIE
RBRH 1.44
UNTERGESCHOSS