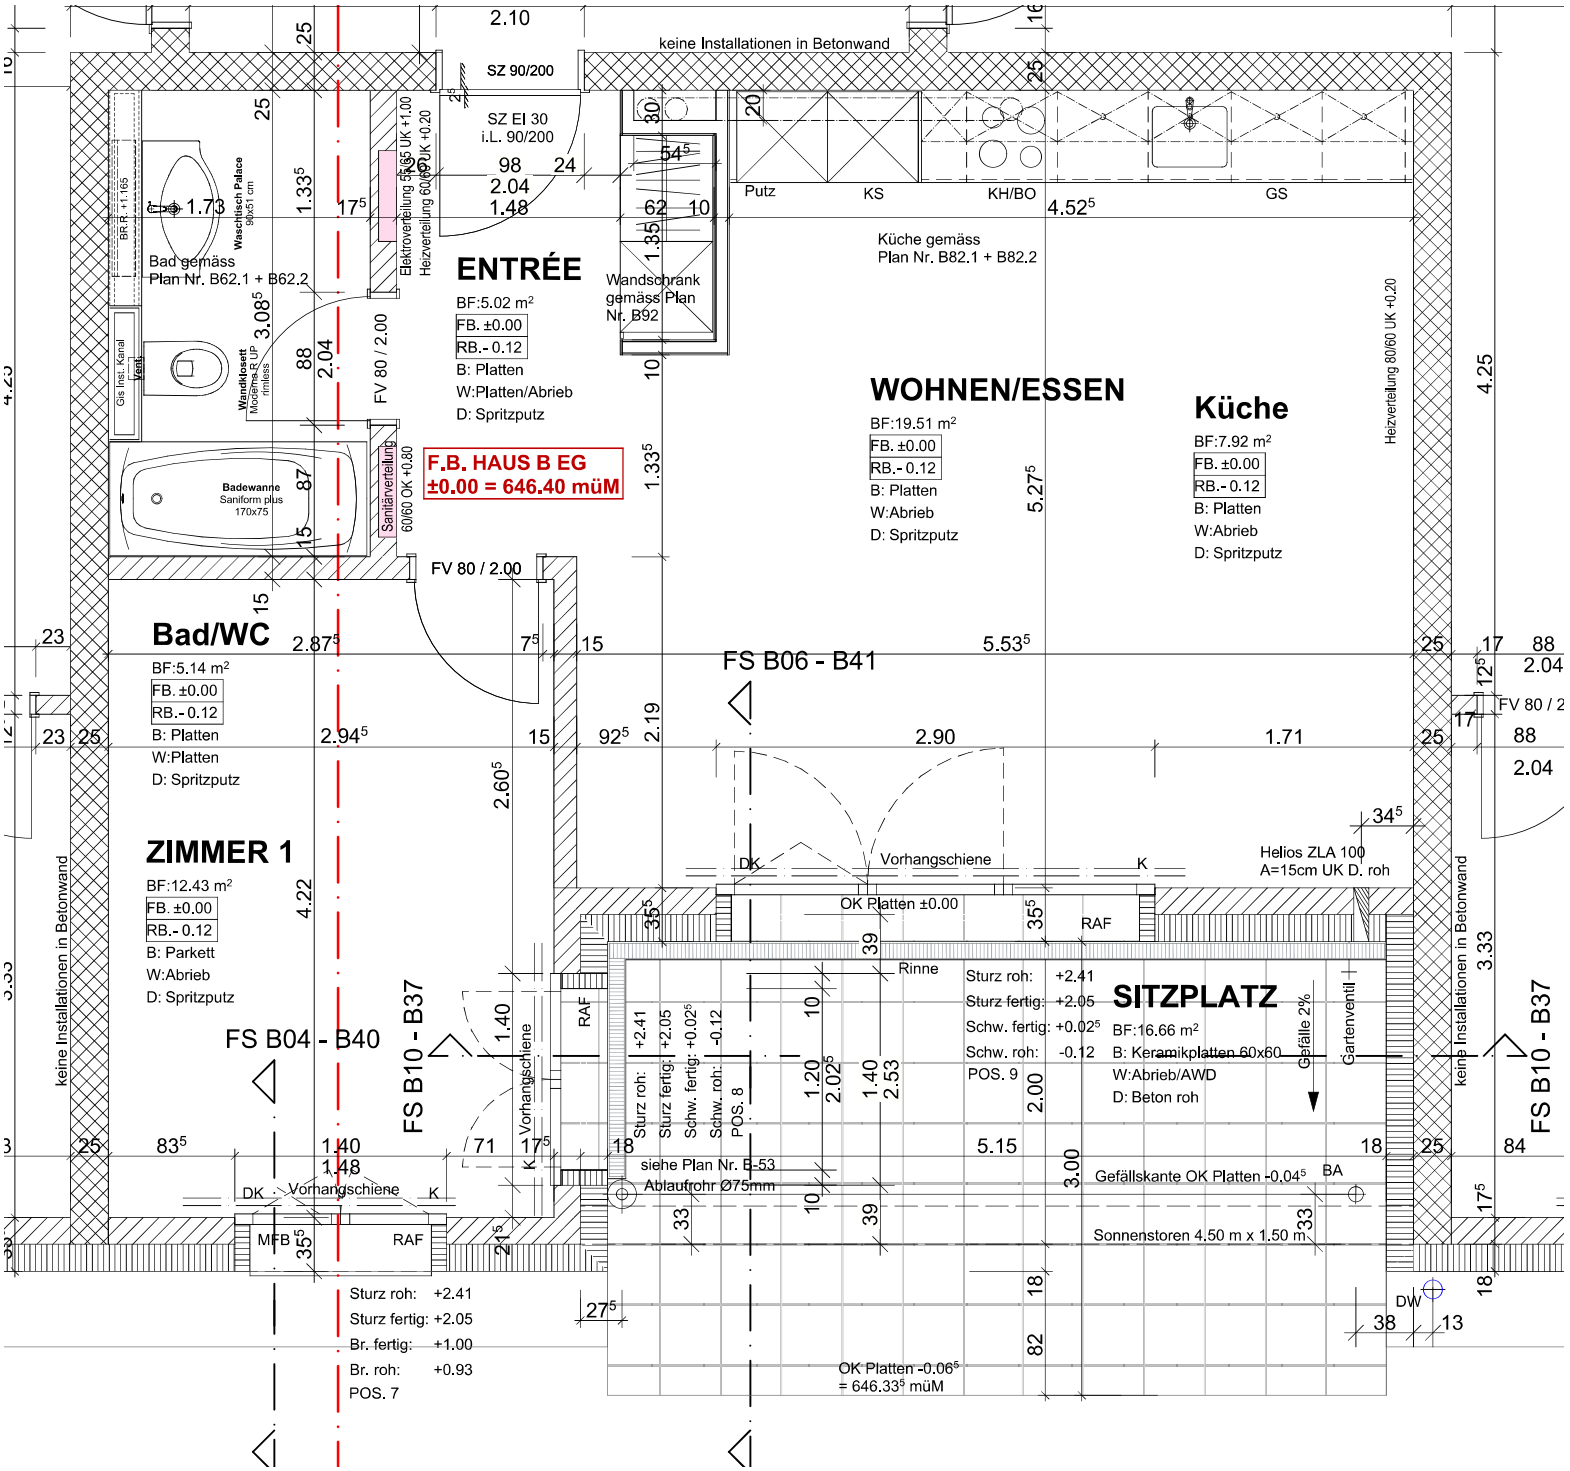
ENTRÉE
BF:5.02 m²
FB. ±0.00
RB.- 0.12
B: Platten
W:Platten/Abrieb
D: Spritzputz
F.B. HAUS B EG
±0.00 = 646.40 müM
WOHNEN/ESSEN
BF:19.51 m²
FB. ±0.00
RB.- 0.12
B: Platten
W:Abrieb
D: Spritzputz
Küche
BF:7.92 m²
FB. ±0.00
RB.- 0.12
B: Platten
W:Abrieb
D: Spritzputz
Bad/WC
BF:5.14 m²
FB. ±0.00
RB.- 0.12
B: Platten
W:Platten
D: Spritzputz
ZIMMER 1
BF:12.43 m²
FB. ±0.00
RB.- 0.12
B: Parkett
W:Abrieb
D: Spritzputz
SITZPLATZ
BF:16.66 m²
B: Keramikplatten 60x60
W:Abrieb/AWD
D: Beton roh
keine Installationen in Betonwand
SZ 90/200
SZ EI 30
i.L. 90/200
Putz
KS
KH/BO
GS
Küche gemäss
Plan Nr. B82.1 + B82.2
Bad gemäss
Plan Nr. B62.1 + B62.2
Wandschrank
gemäss Plan
Nr. B92
Elektroverteilung 50/35 UK +1.00
Heizverteilung 60/60 UK +0.20
Heizverteilung 80/60 UK +0.20
FV 80 / 2.00
Sanitärverteilung 60/60 OK +0.80
Waschtisch Palace
Badewanne
Saniform plus
170x75
Wandklosett
Moderna R UP
FS B06 - B41
FS B04 - B40
FS B10 - B37
Vorhangschiene
DK
K
RAF
MFB
Rinne
Gefälle 2%
Gartenventil
Helios ZLA 100
A=15cm UK D. roh
Sturz roh: +2.41
Sturz fertig: +2.05
Br. fertig: +1.00
Br. roh: +0.93
POS. 7
Schw. fertig: +0.02⁵
Schw. roh: -0.12
POS. 8
POS. 9
siehe Plan Nr. B-53
Ablaufrohr Ø75mm
Gefällskante OK Platten -0.04⁵
Sonnenstoren 4.50 m x 1.50 m
OK Platten ±0.00
OK Platten -0.06⁵
= 646.33⁵ müM
DW
BA