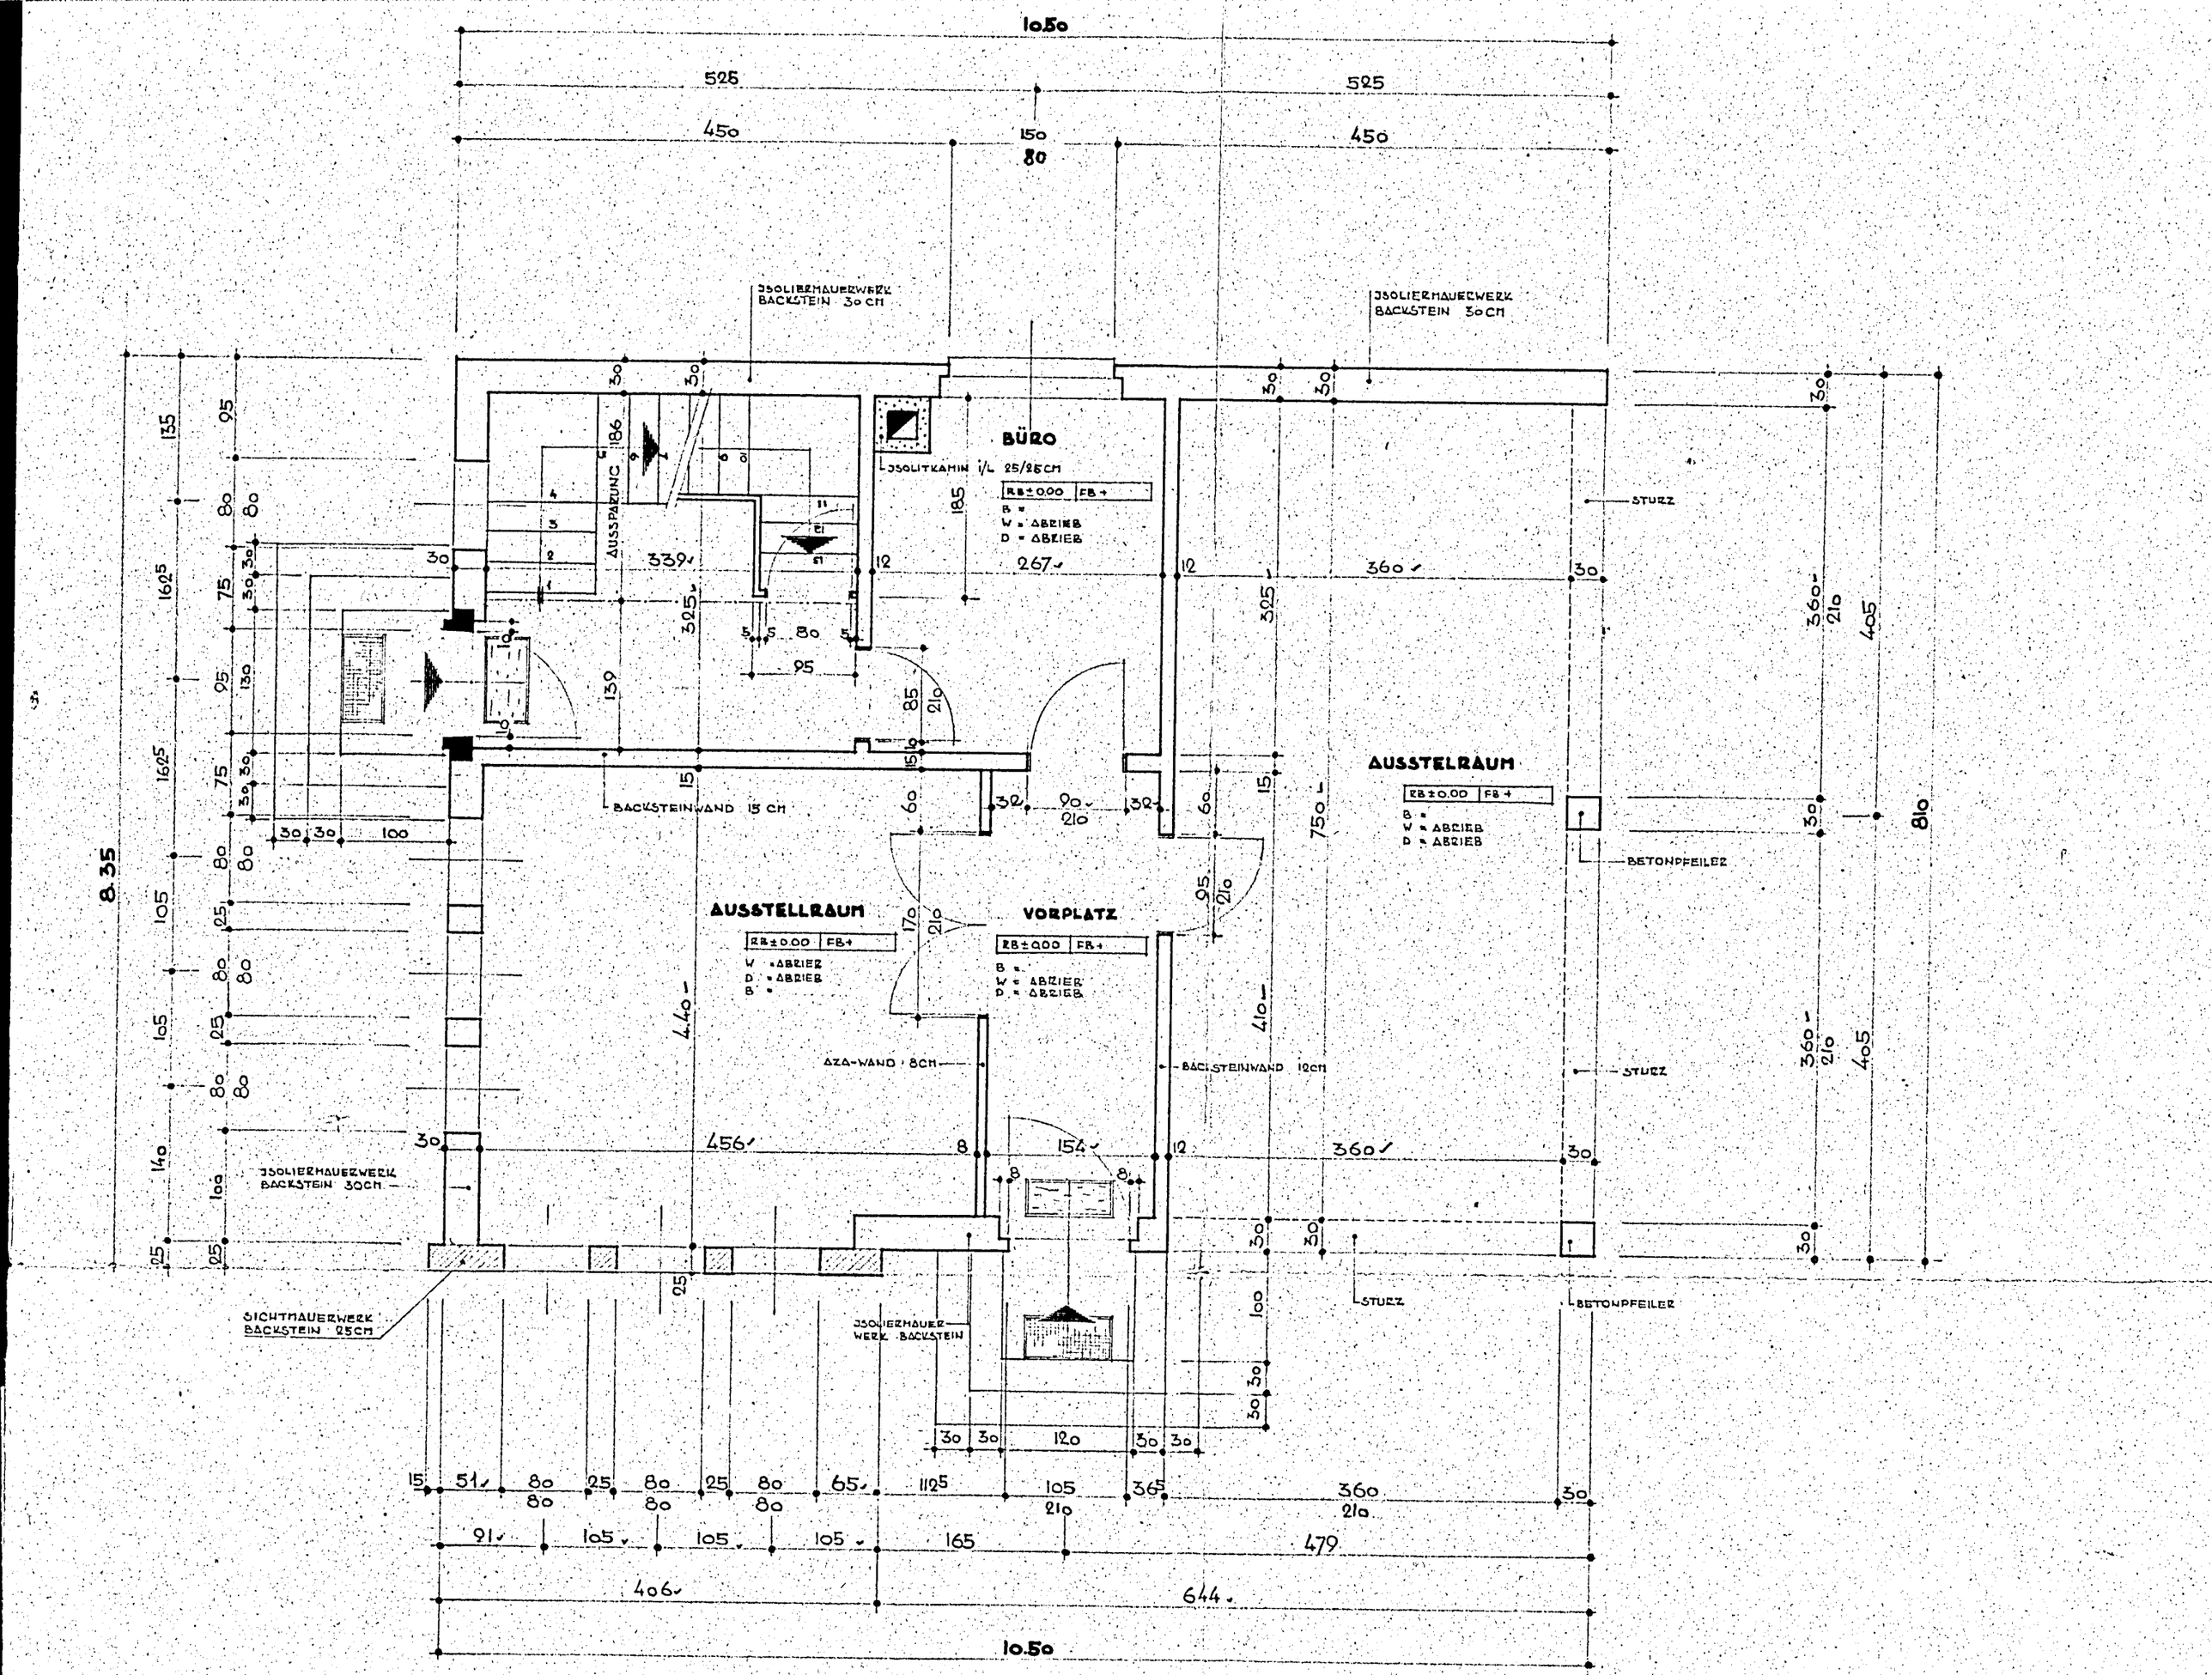
10.50
525
525
450
150
80
450
ISOLIERMAUERWERK
BACKSTEIN 30 CM
ISOLIERMAUERWERK
BACKSTEIN 30 CM
BÜRO
ISOLITKAMIN i/L 25/25 CM
RB ± 0.00 FB +
B =
W = ABRIEB
D = ABRIEB
AUSSPARUNG
STURZ
AUSSTELRAUM
RB ± 0.00 FB +
B =
W = ABRIEB
D = ABRIEB
BETONPFEILER
BACKSTEINWAND 15 CM
AUSSTELLRAUM
RB ± 0.00 FB +
W = ABRIEB
D = ABRIEB
B =
VORPLATZ
RB ± 0.00 FB +
B =
W = ABRIEB
D = ABRIEB
AZA-WAND 8 CM
BACKSTEINWAND 12 CM
STURZ
STURZ
BETONPFEILER
ISOLIERMAUERWERK
BACKSTEIN 30 CM
SICHTMAUERWERK
BACKSTEIN 25 CM
ISOLIERMAUER-
WERK BACKSTEIN
8.35
10.50