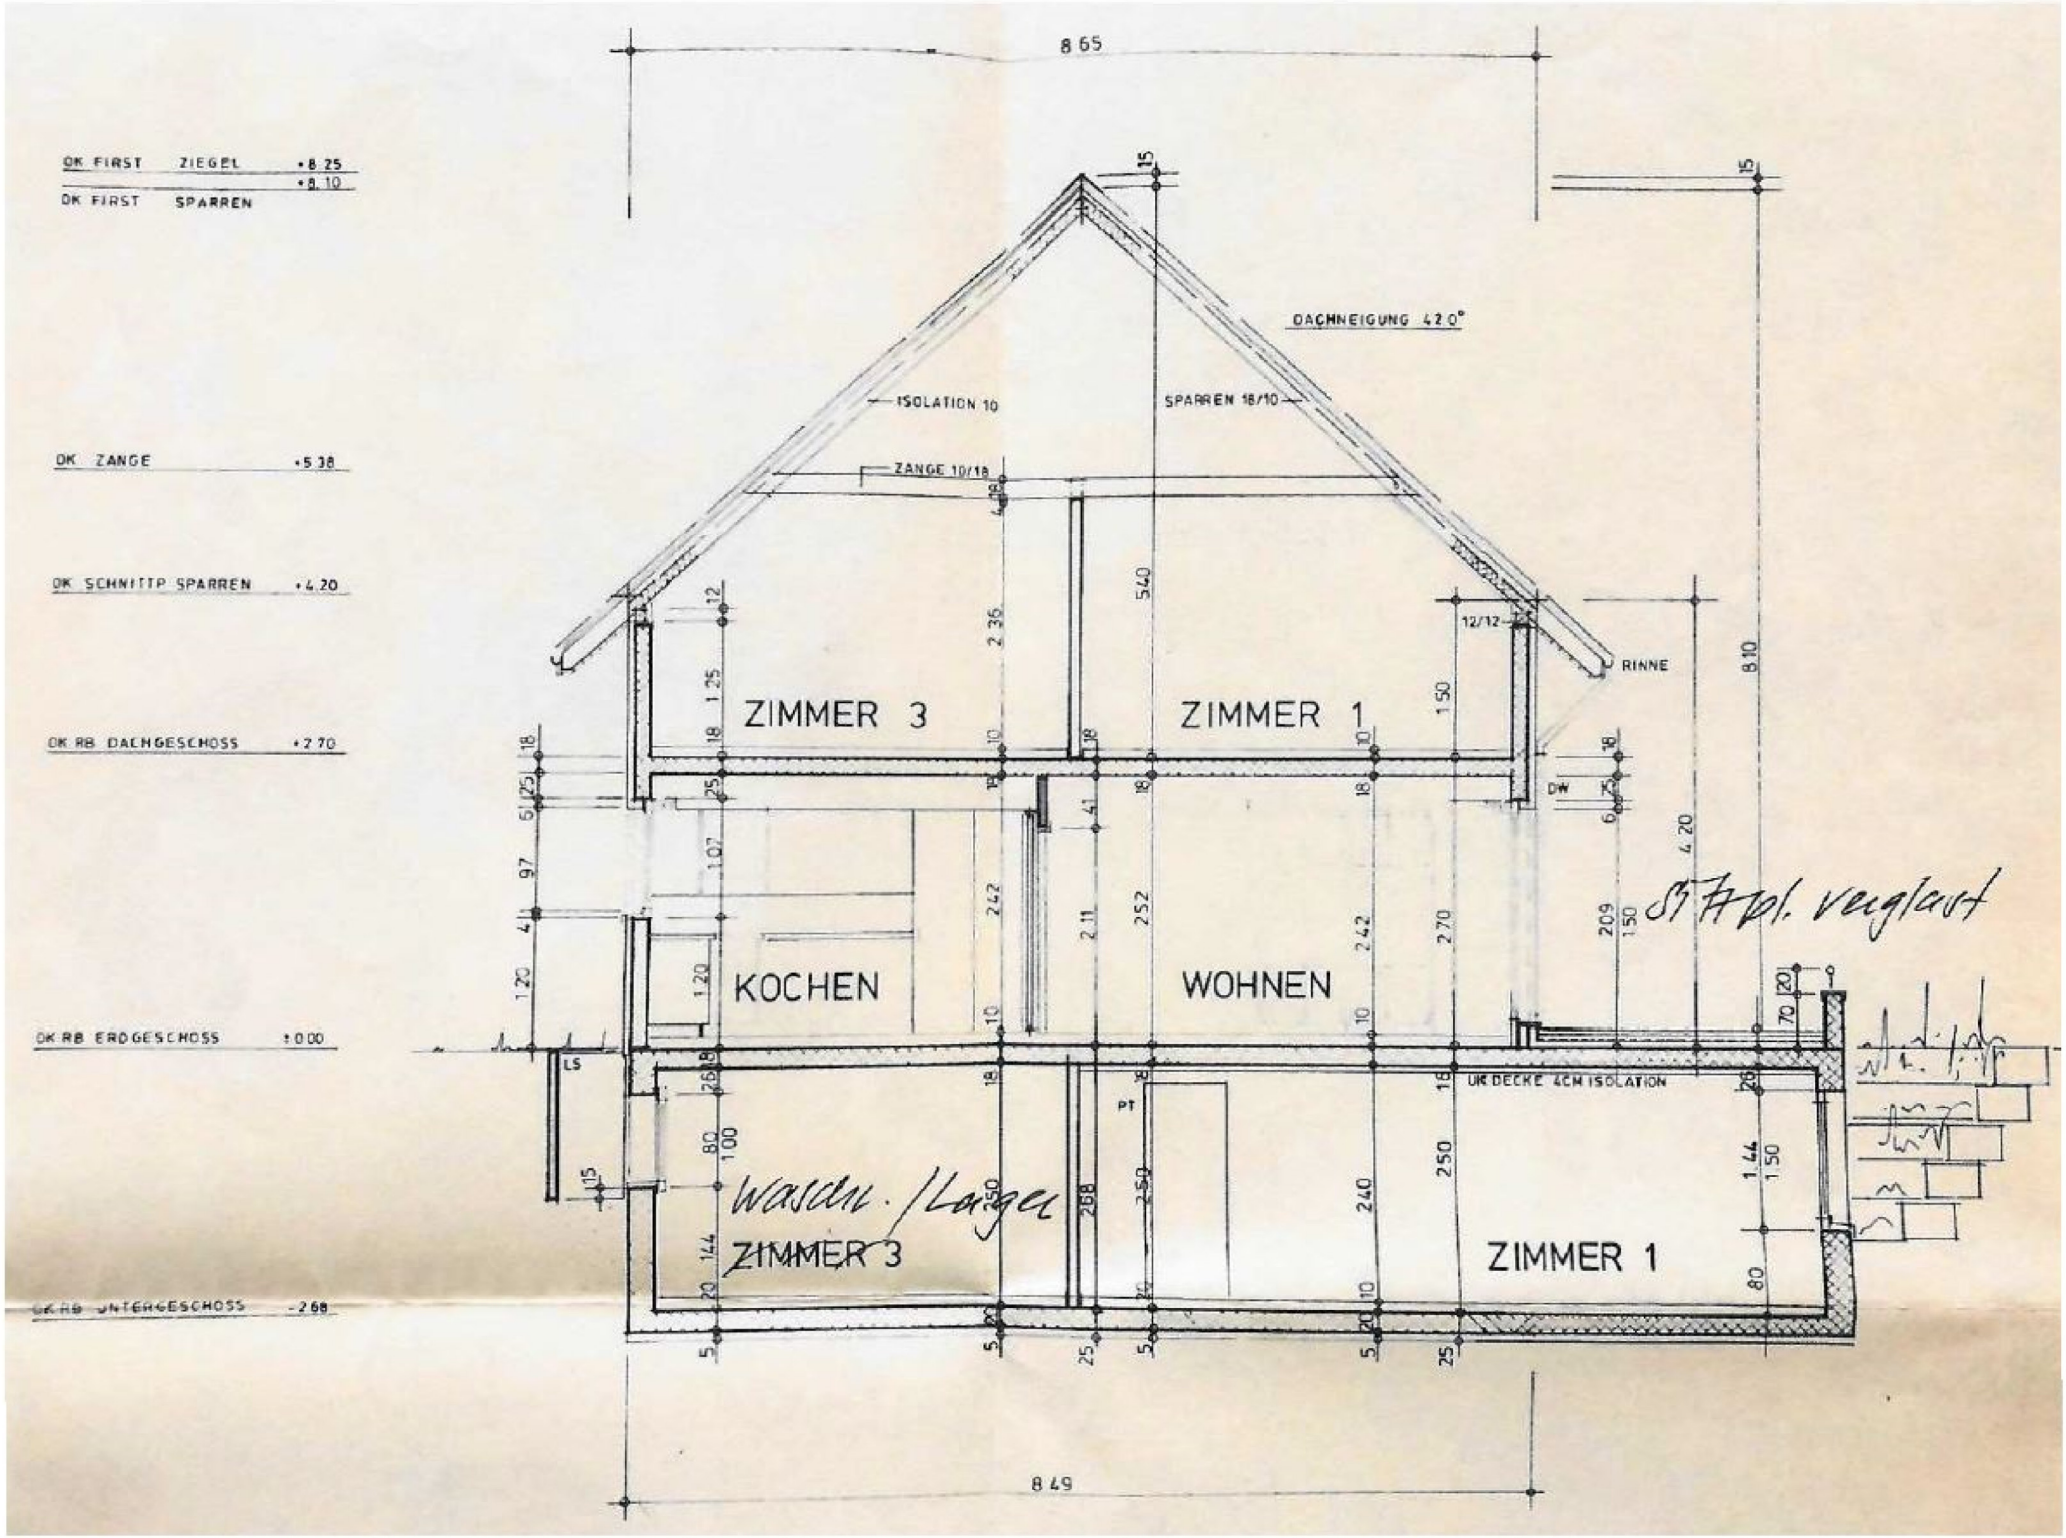
OK FIRST ZIEGEL +8.25
+8.10
OK FIRST SPARREN
OK ZANGE +5.38
OK SCHNITTP SPARREN +4.20
OK RB DACHGESCHOSS +2.70
OK RB ERDGESCHOSS ±0.00
OK RB UNTERGESCHOSS -2.68
8.65
8.49
DACHNEIGUNG 42.0°
ISOLATION 10
SPARREN 18/10
ZANGE 10/18
RINNE
ZIMMER 3
ZIMMER 1
KOCHEN
WOHNEN
ZIMMER 3
ZIMMER 1
Waschr. / Lager
UR DECKE 40CM ISOLATION
LS
PT
DW
12/12
8.10
4.20
5.40
2.35
1.25
1.07
2.42
2.11
2.52
1.50
2.70
2.09
1.44
2.68
1.00
2.50
2.40
1.20
1.44