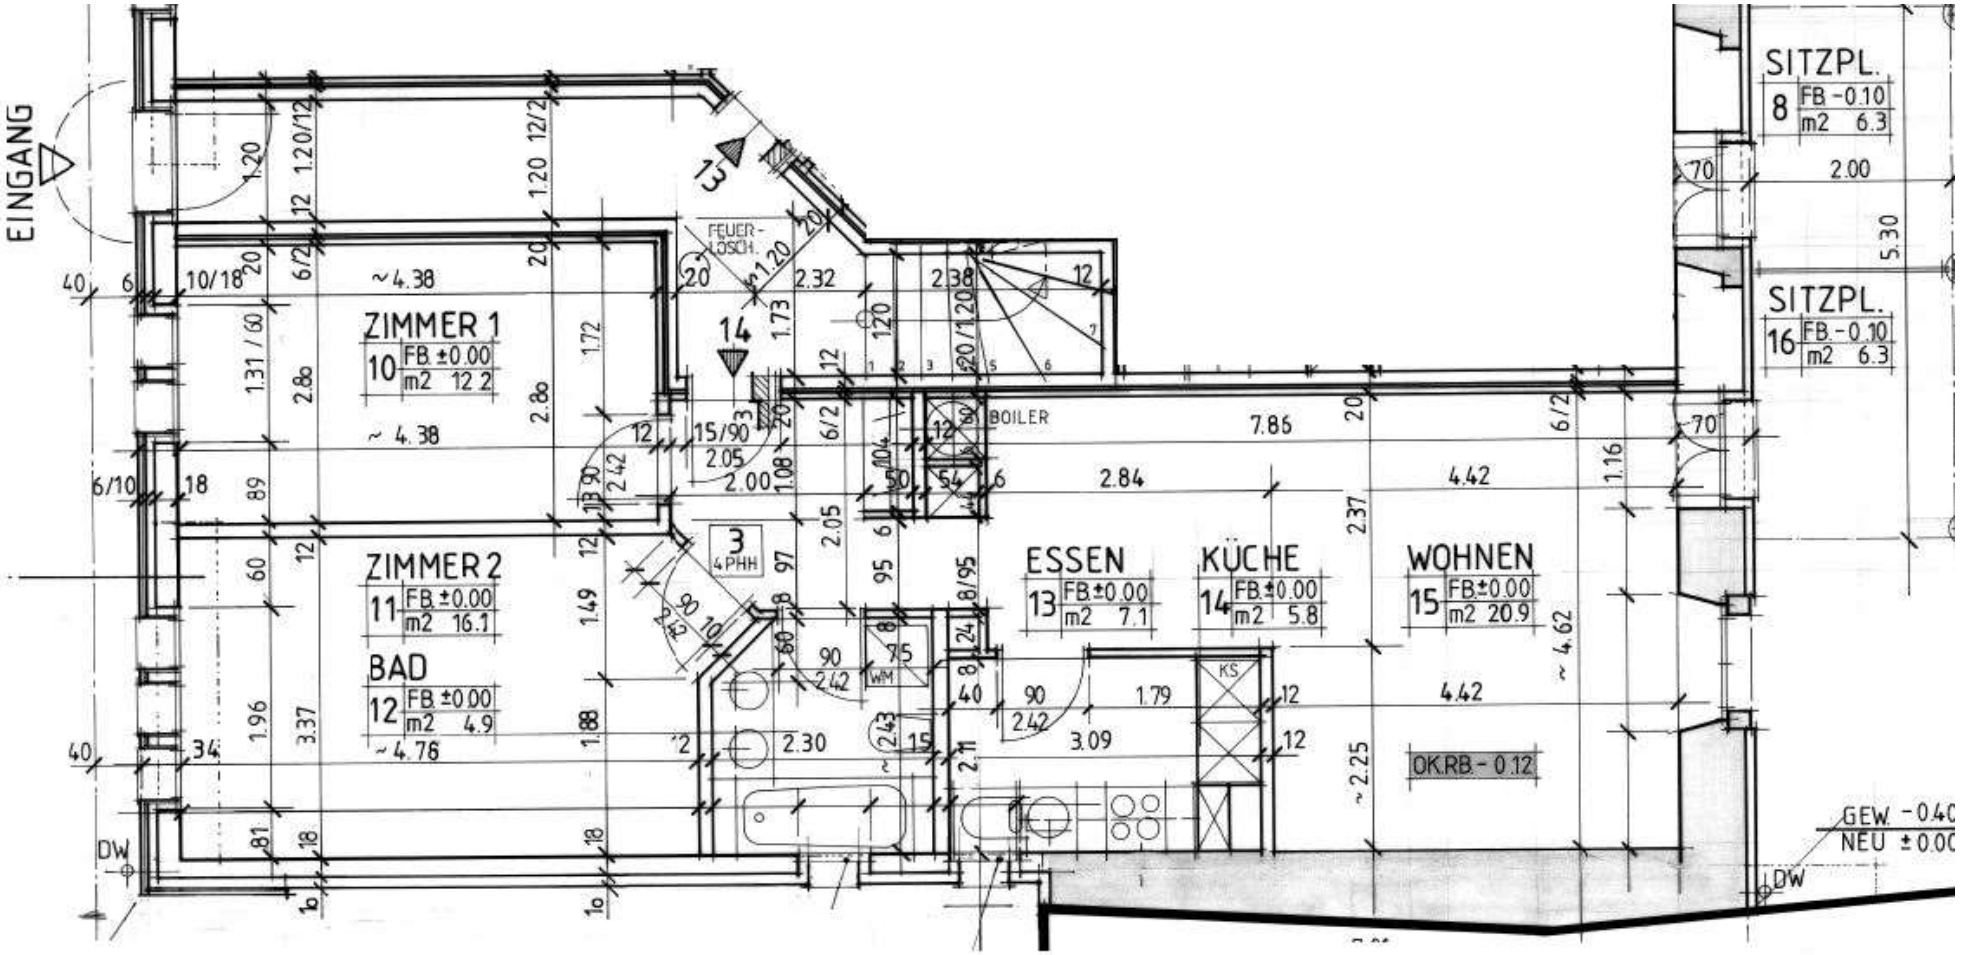
EINGANG
ZIMMER 1
10 FB ±0.00 m2 12.2
ZIMMER 2
11 FB ±0.00 m2 16.1
BAD
12 FB ±0.00 m2 4.9
3 4PHH
FEUER-LÖSCH.
BOILER
ESSEN
13 FB ±0.00 m2 7.1
KÜCHE
14 FB ±0.00 m2 5.8
WOHNEN
15 FB ±0.00 m2 20.9
SITZPL.
8 FB -0.10 m2 6.3
SITZPL.
16 FB -0.10 m2 6.3
OK RB - 0.12
DW
DW
GEW. -0.40
NEU ±0.00