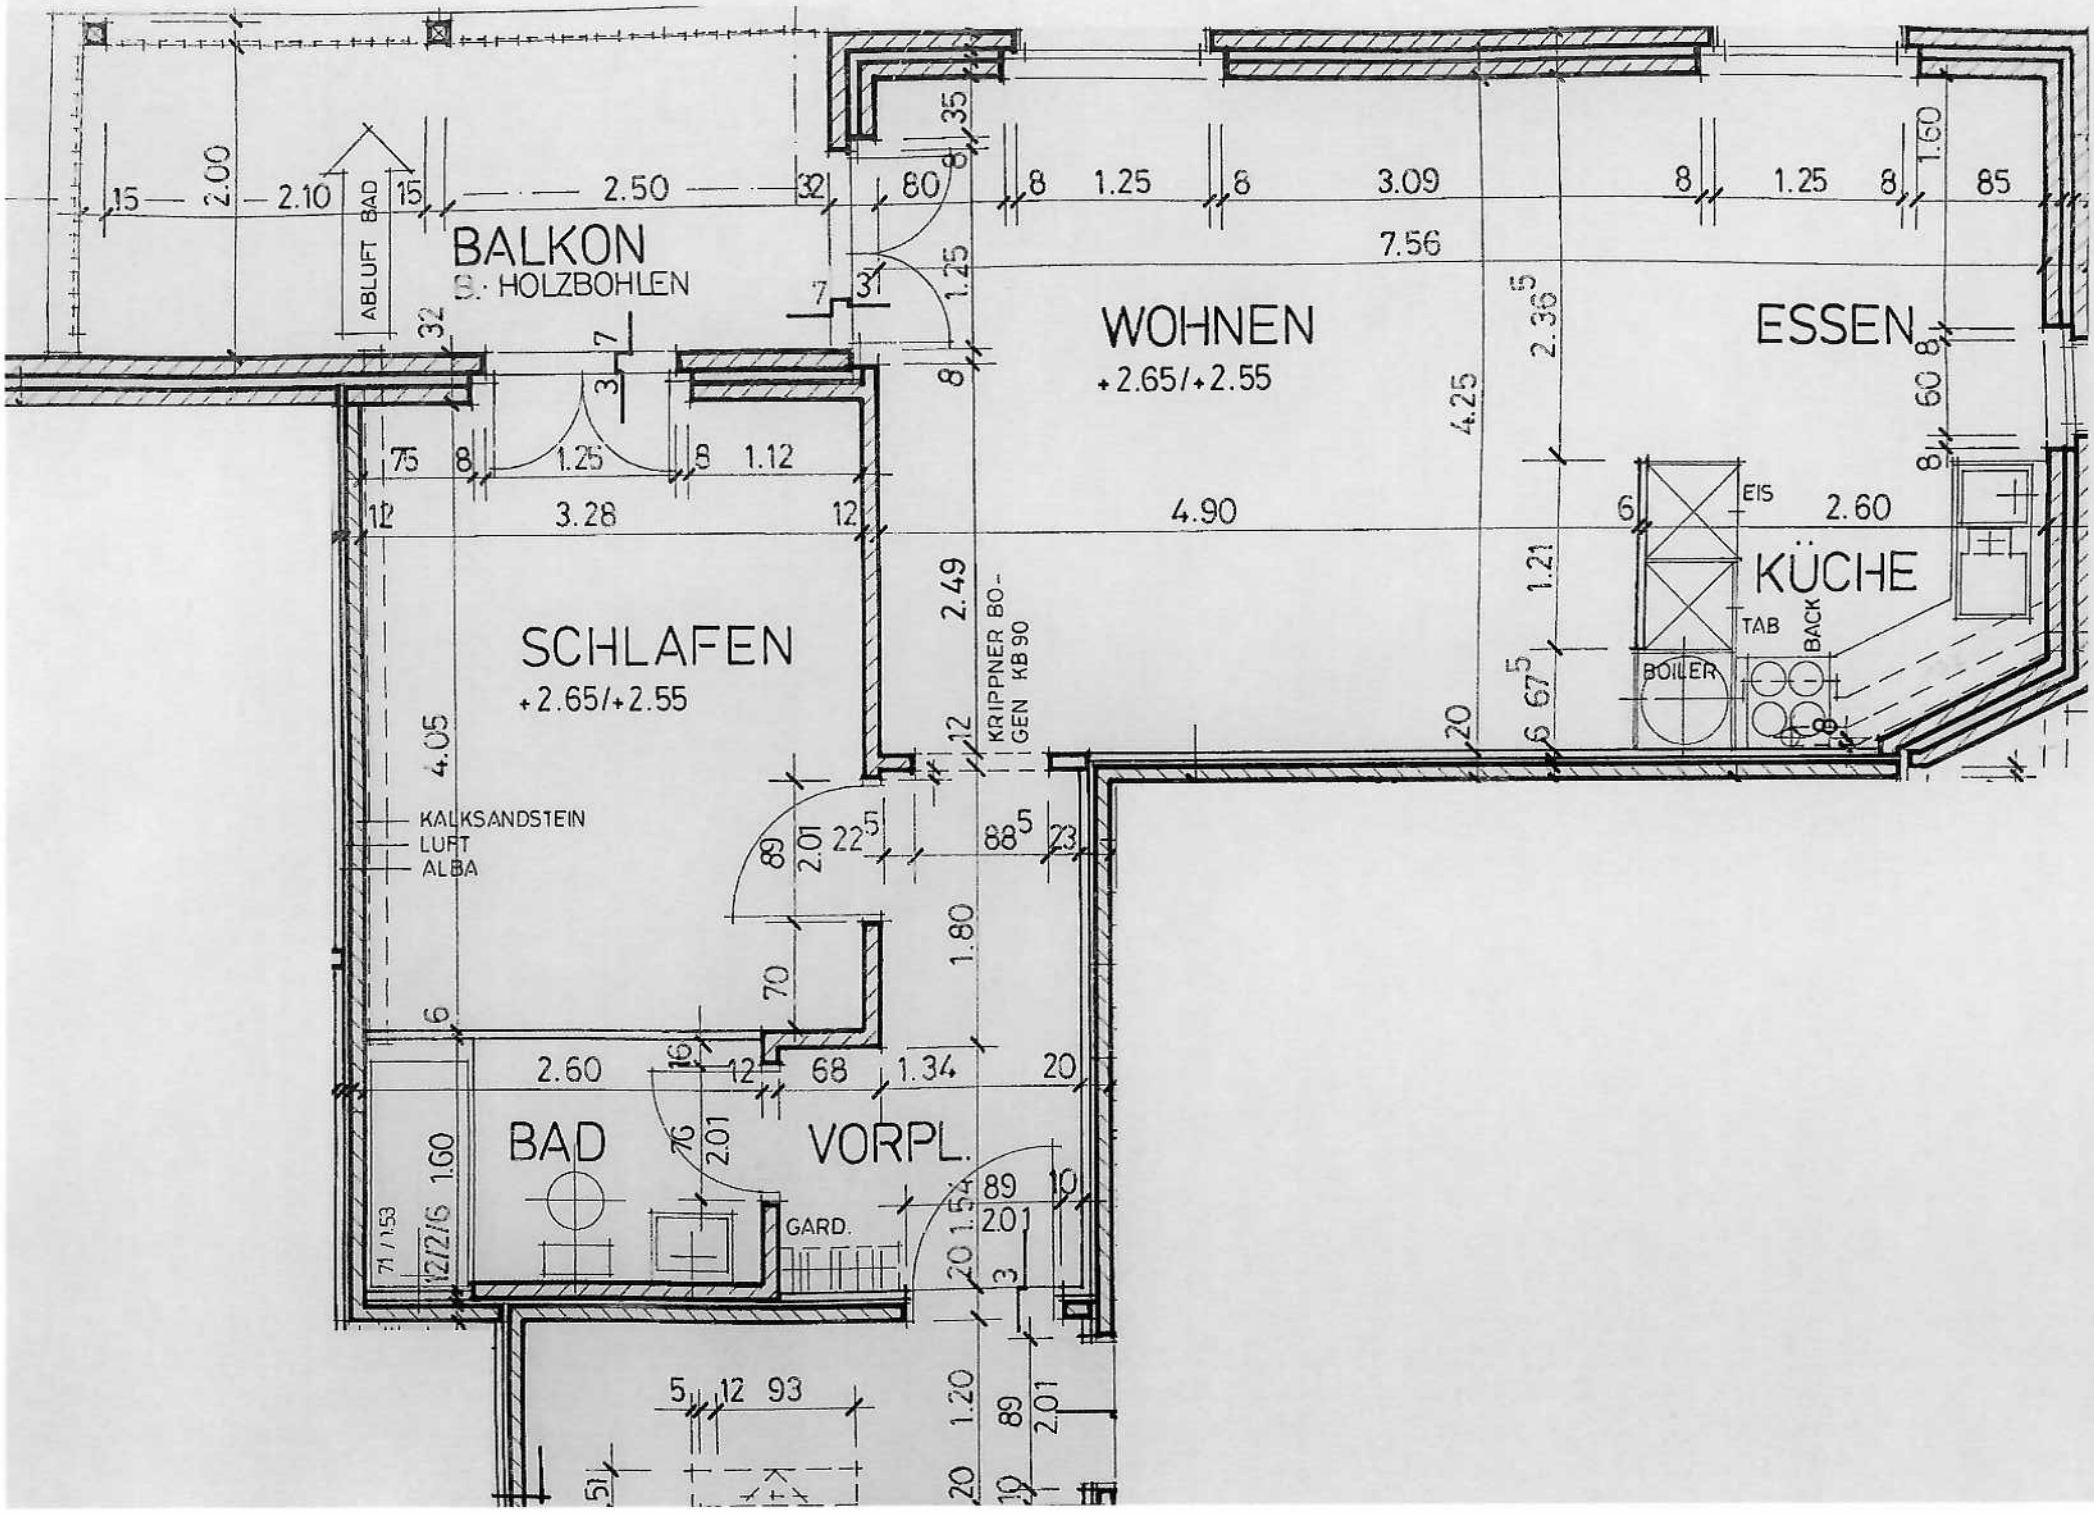
BALKON
B. HOLZBOHLEN
ABLUFT BAD
WOHNEN
+2.65/+2.55
ESSEN
KÜCHE
EIS
TAB
BACK
BOILER
SCHLAFEN
+2.65/+2.55
KRIPPNER BO-
GEN KB 90
KALKSANDSTEIN
LUFT
ALBA
BAD
VORPL.
GARD.
71 / 1.53
2.00
2.10
2.50
1.25
3.09
7.56
1.25
1.60
85
2.36
4.25
1.12
3.28
4.90
2.60
2.49
1.21
4.05
1.80
2.60
1.34
1.60
1.54
1.20
93