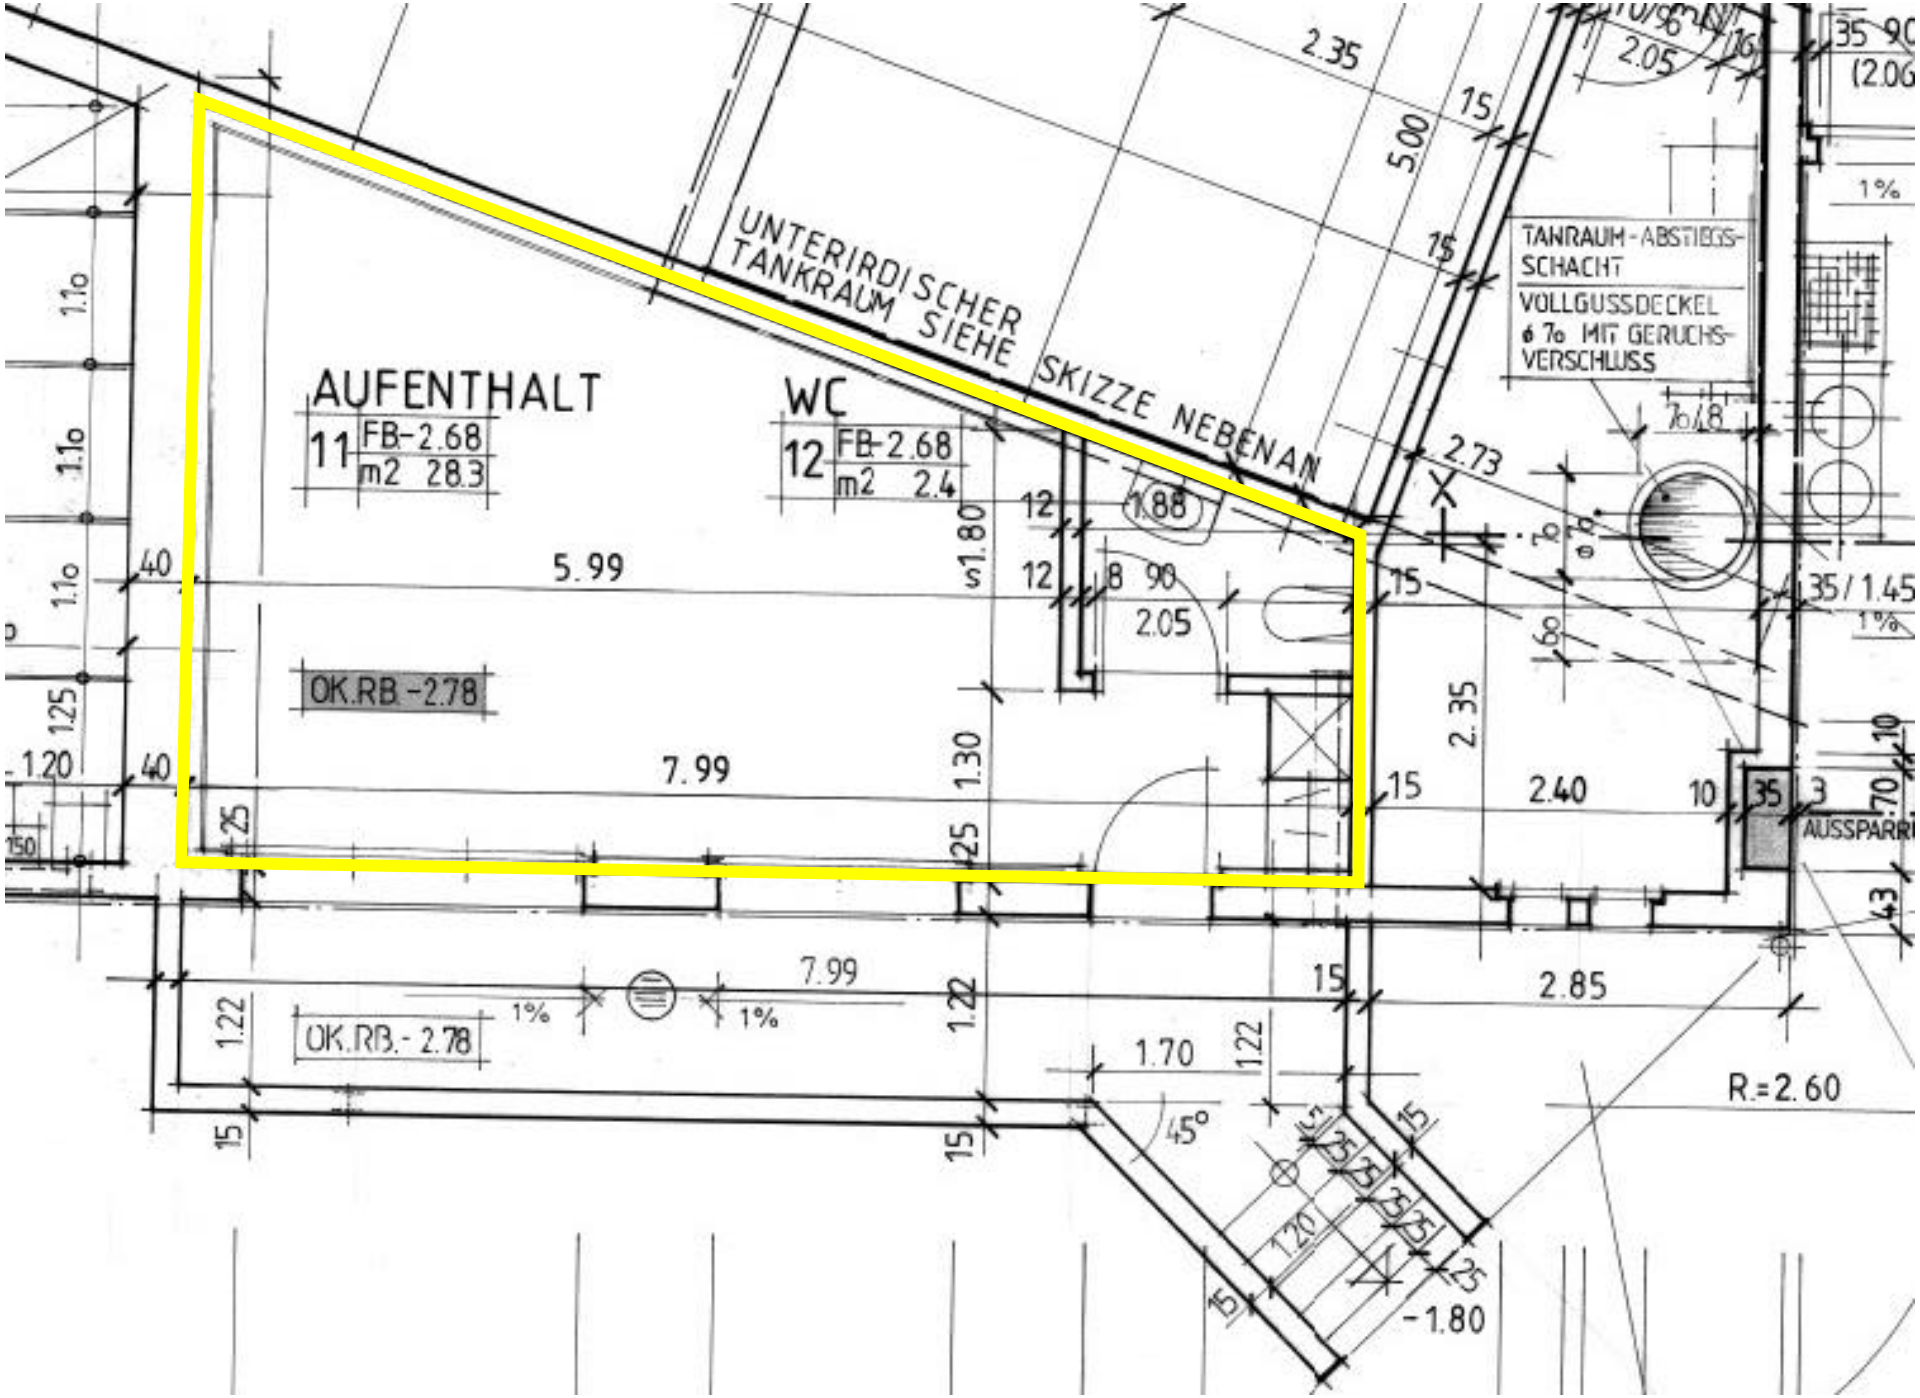
AUFENTHALT
11 FB-2.68
m2 28.3
WC
12 FB-2.68
m2 2.4
UNTERIRDISCHER TANKRAUM SIEHE SKIZZE NEBENAN
TANRAUM-ABSTIEGS-SCHACHT
VOLLGUSSDECKEL ø 70 MIT GERUCHS-VERSCHLUSS
OK.RB -2.78
OK.RB.- 2.78
5.99
7.99
7.99
2.35
5.00
2.05
2.73
2.35
2.40
2.85
1.70
1.80
1.30
1.22
R.=2.60
45°
-1.80
AUSSPARR