


Revision

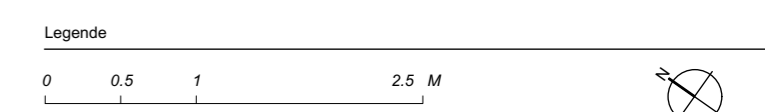

203_Kirschgarten
dachgeschoss 1

Auftraggeber
Planverfasser

DATUM
28.11.19
GEZEICHNET
acn
MASSSTAB
1:50
PLANNUMMER
da-120