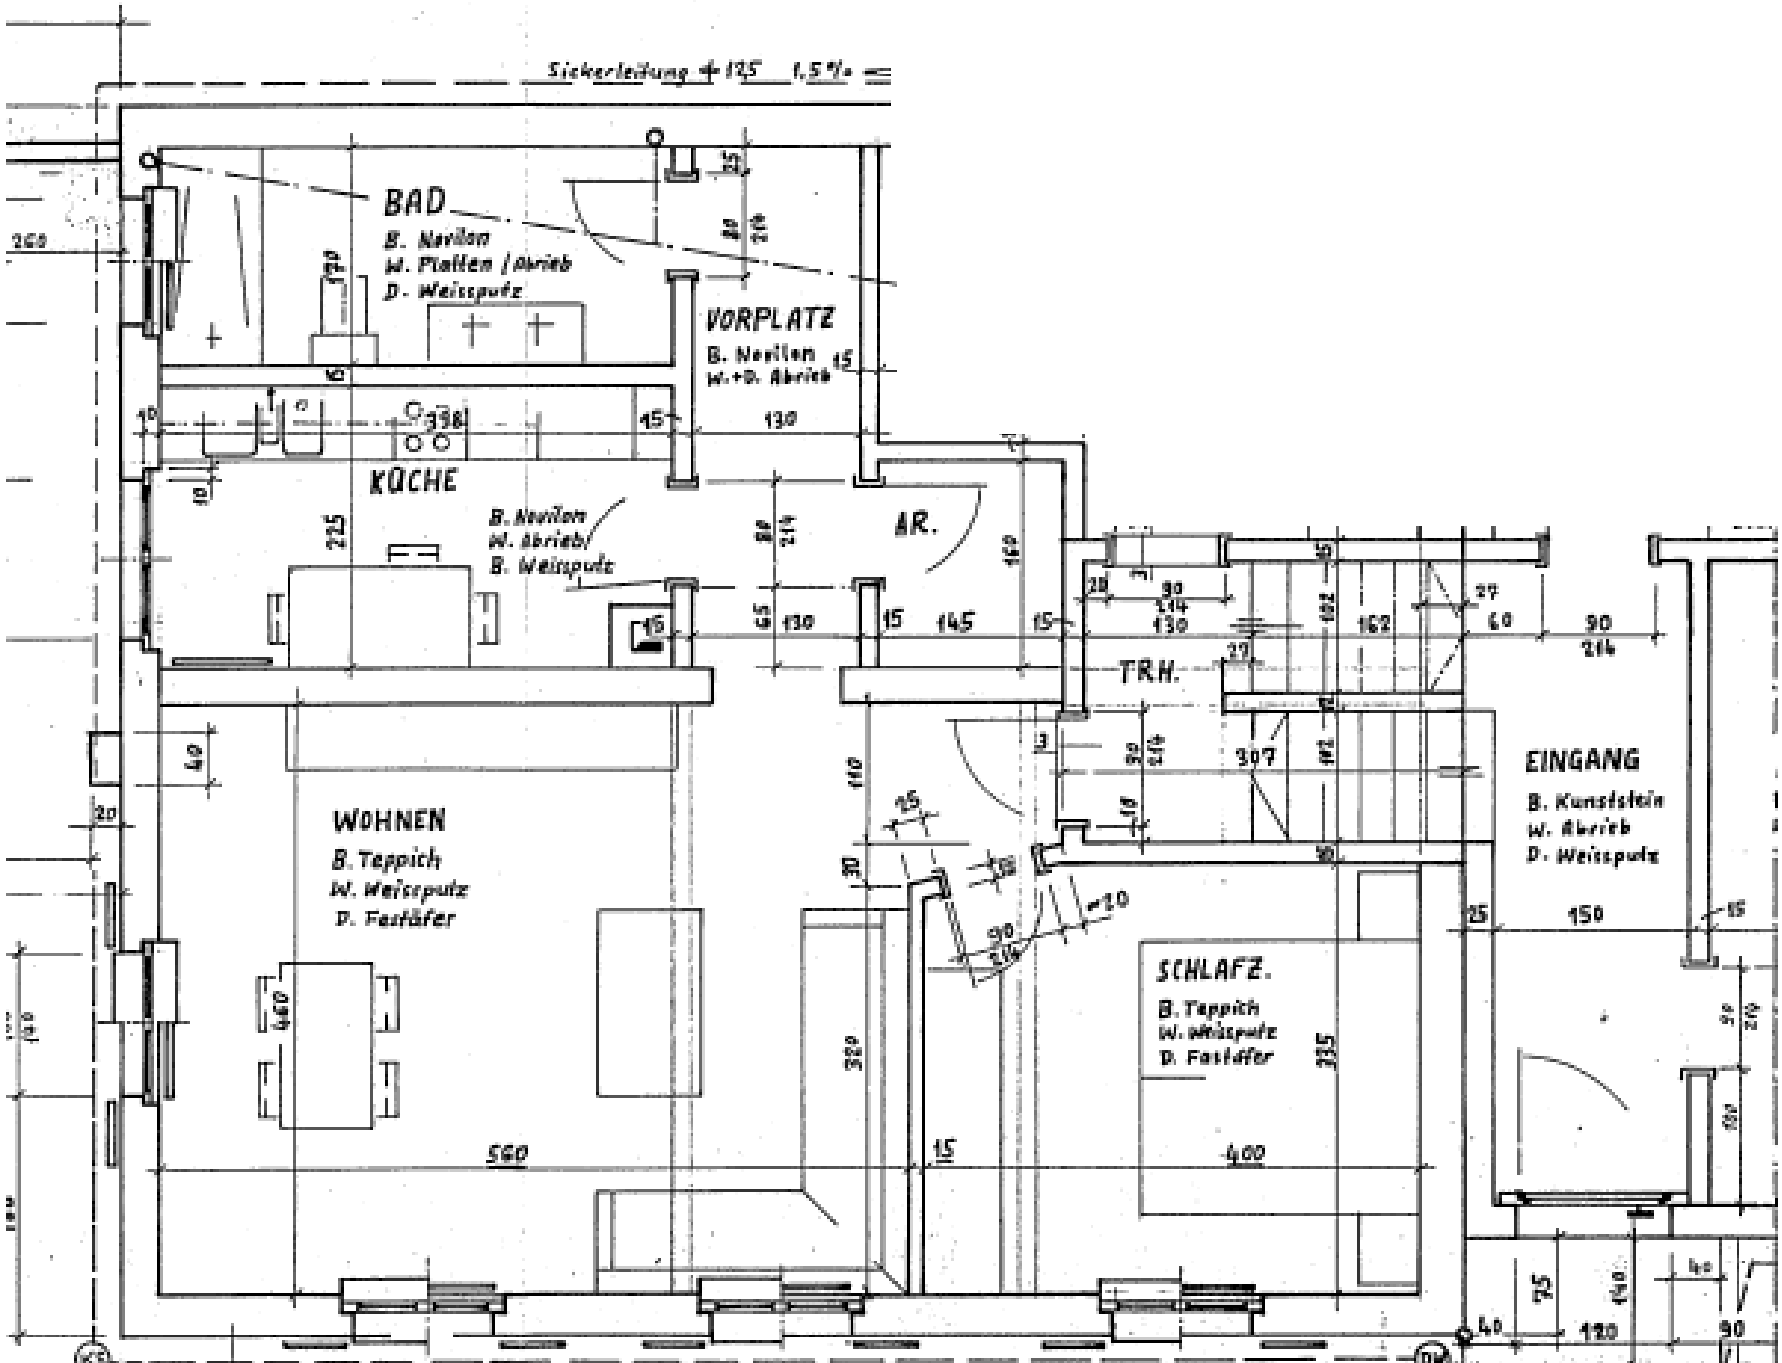
Sickerleitung + 125 1.5%
BAD
B. Nevilon
W. Platten / Abrieb
D. Weisputz
VORPLATZ
B. Nevilon
W.+D. Abrieb
KÜCHE
B. Nevilon
W. Abrieb
D. Weisputz
AR.
TRH.
WOHNEN
B. Teppich
W. Weisputz
D. Fastäfer
SCHLAFZ.
B. Teppich
W. Weisputz
D. Fastäfer
EINGANG
B. Kunststein
W. Abrieb
D. Weisputz