nerinvest ag	MERLACHFELD 215 - 3280 MURTEN - 032 312 80 60 - planung@nerinvest.ch

1037 Wohnüberbauung Burgfeld, 4208 Nunningen

Haus A Wohnung 3
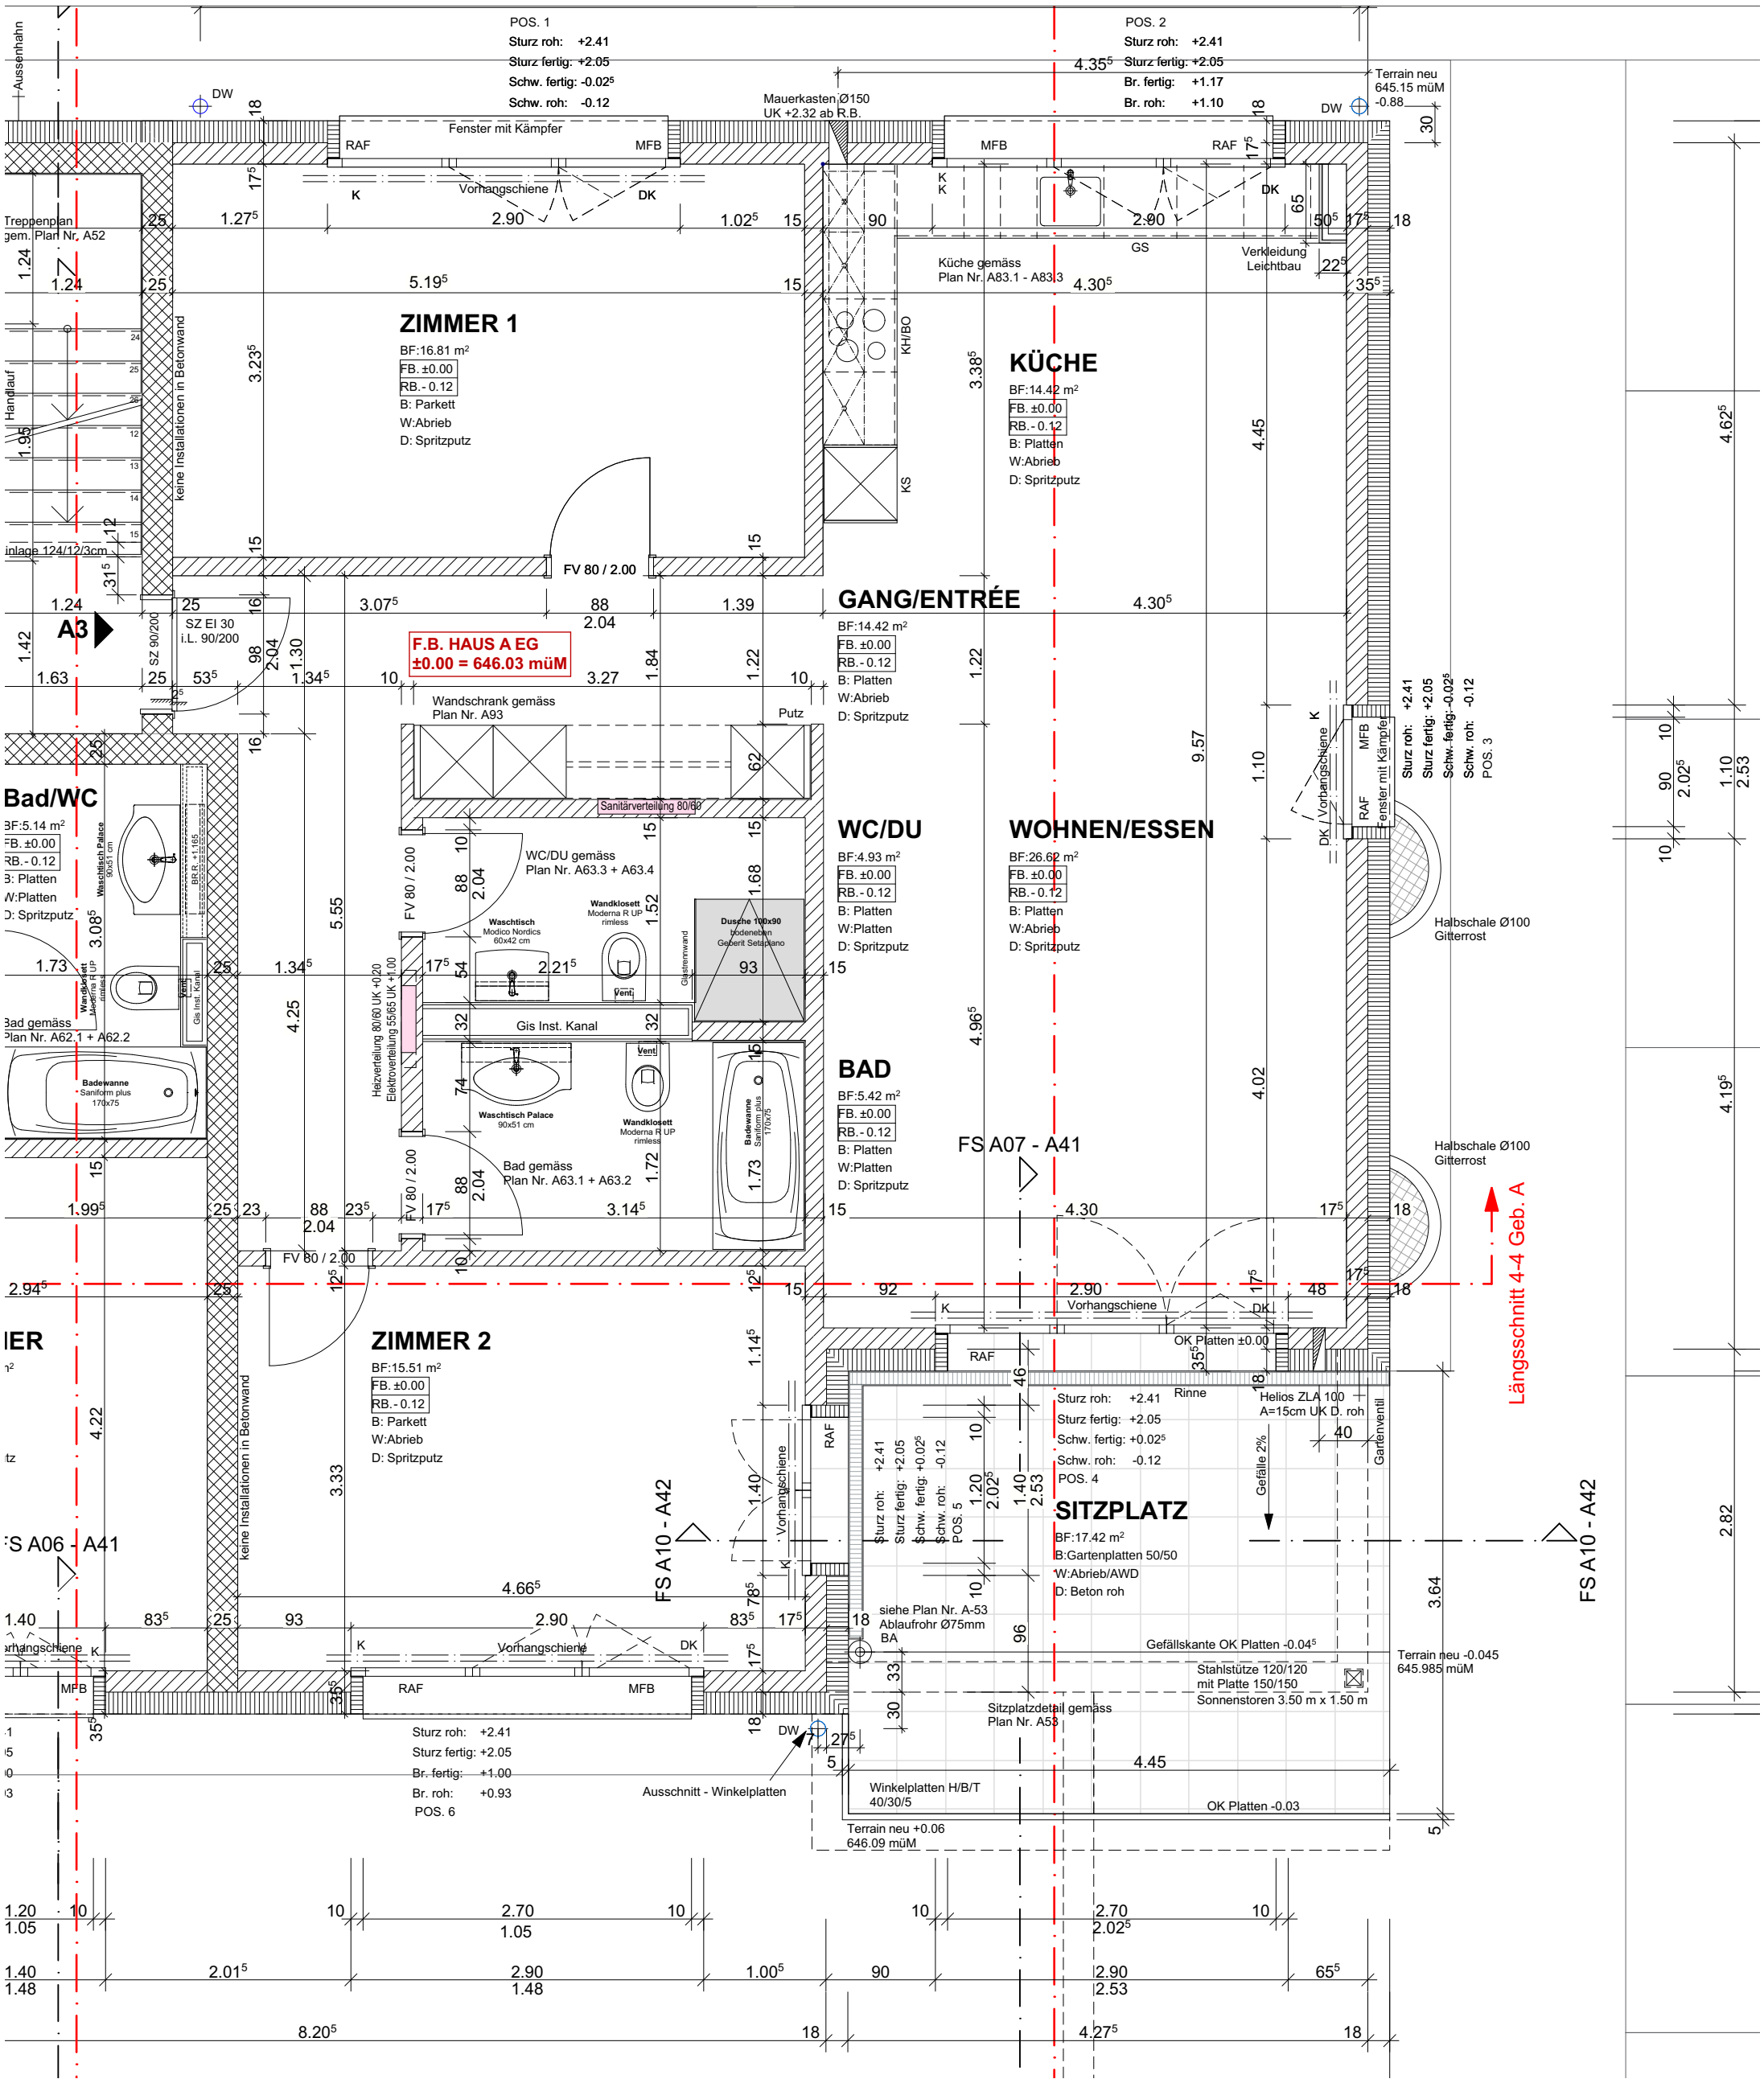
PLAN NR :	Whg 3	MASSSTAB :	1:50	PLANGR :	A3	DAT :	12.8.2019	REV :