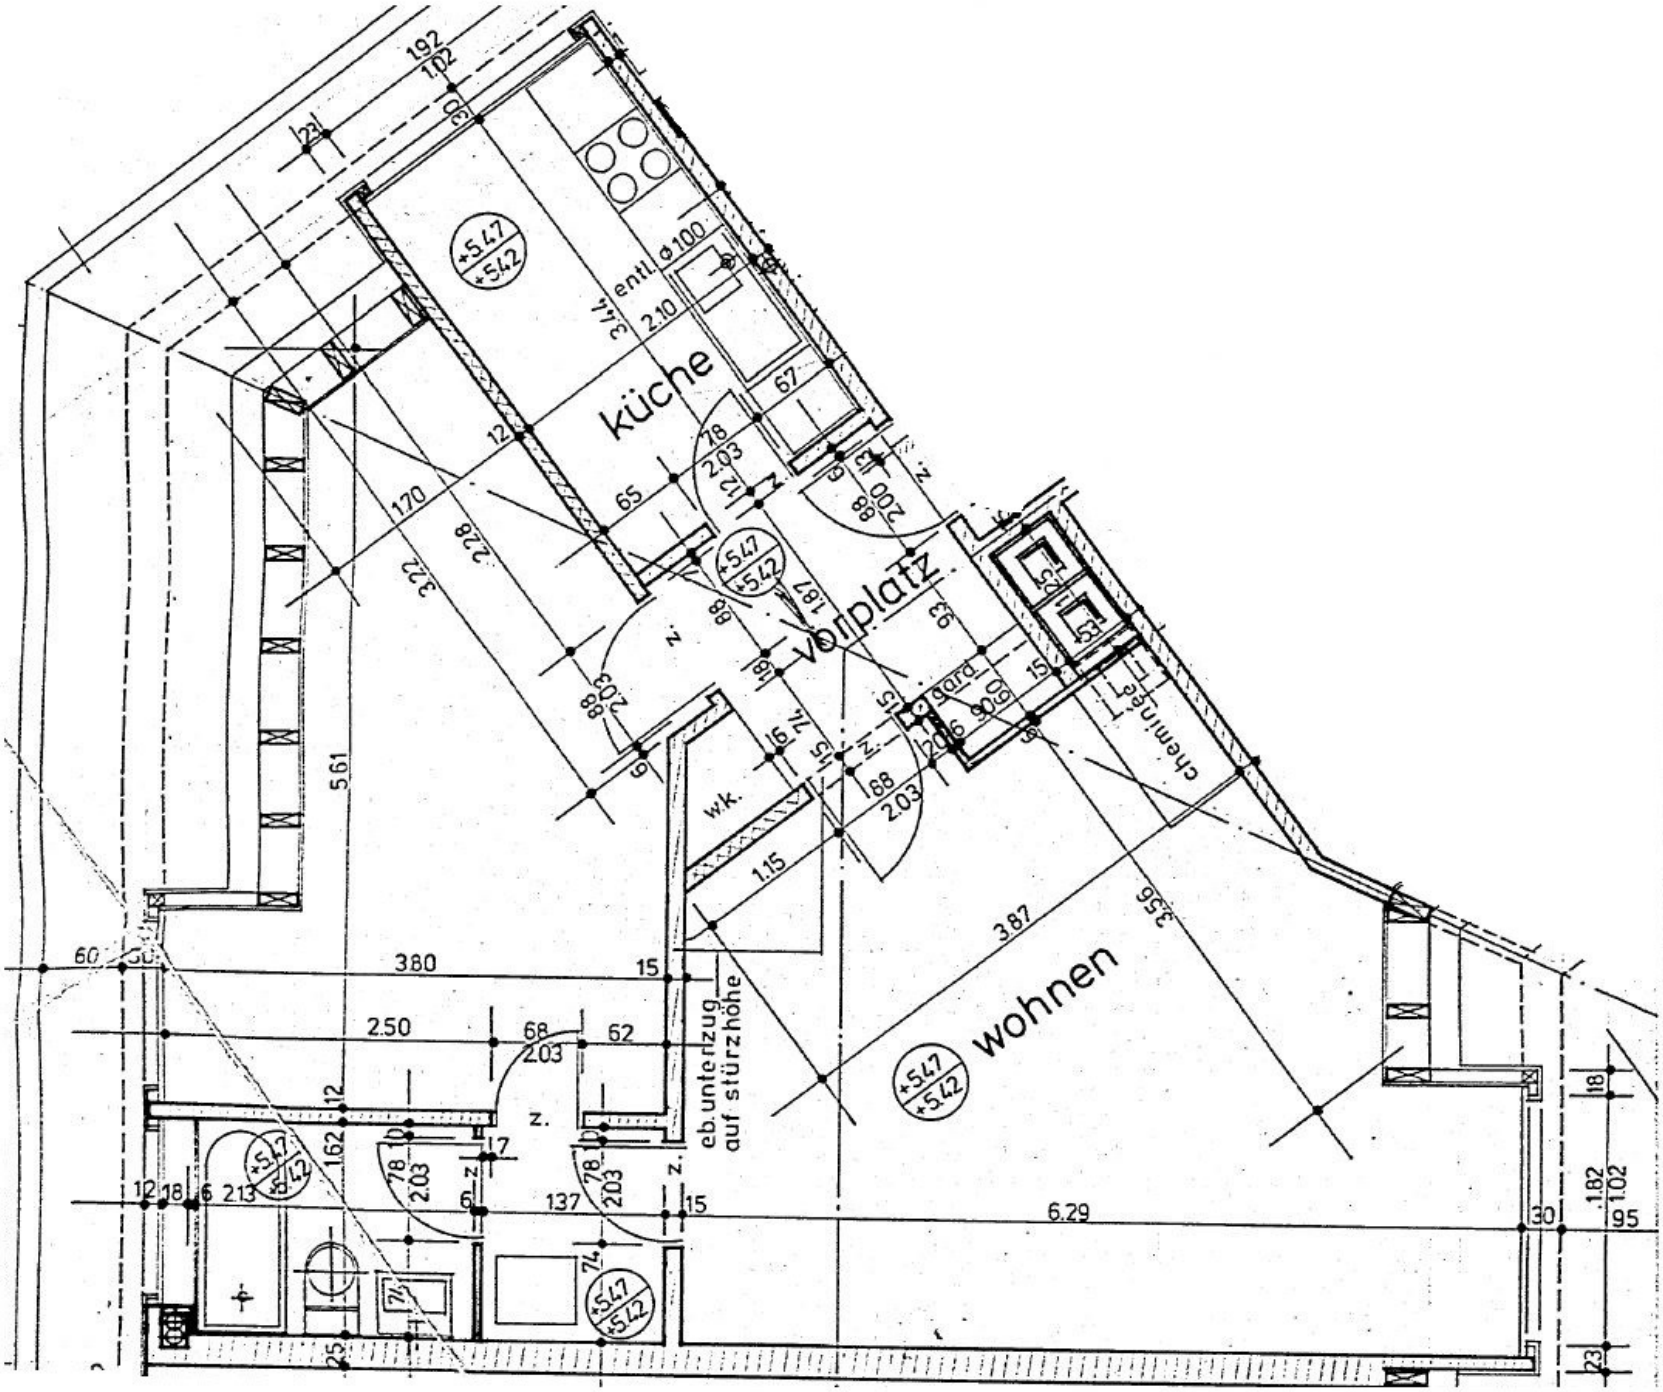
küche
vorplatz
wohnen
eb. unterzug auf stürzhöhe
cheminée
gard.
w.k.
entl. Ø100
+5.47
+5.42
3.80
2.50
6.29
3.87
3.56
5.61
1.70
2.28
3.22
3.44
2.10
1.92
1.02
1.15
1.87
2.03
2.00
1.62
2.13
1.37
1.82
1.02