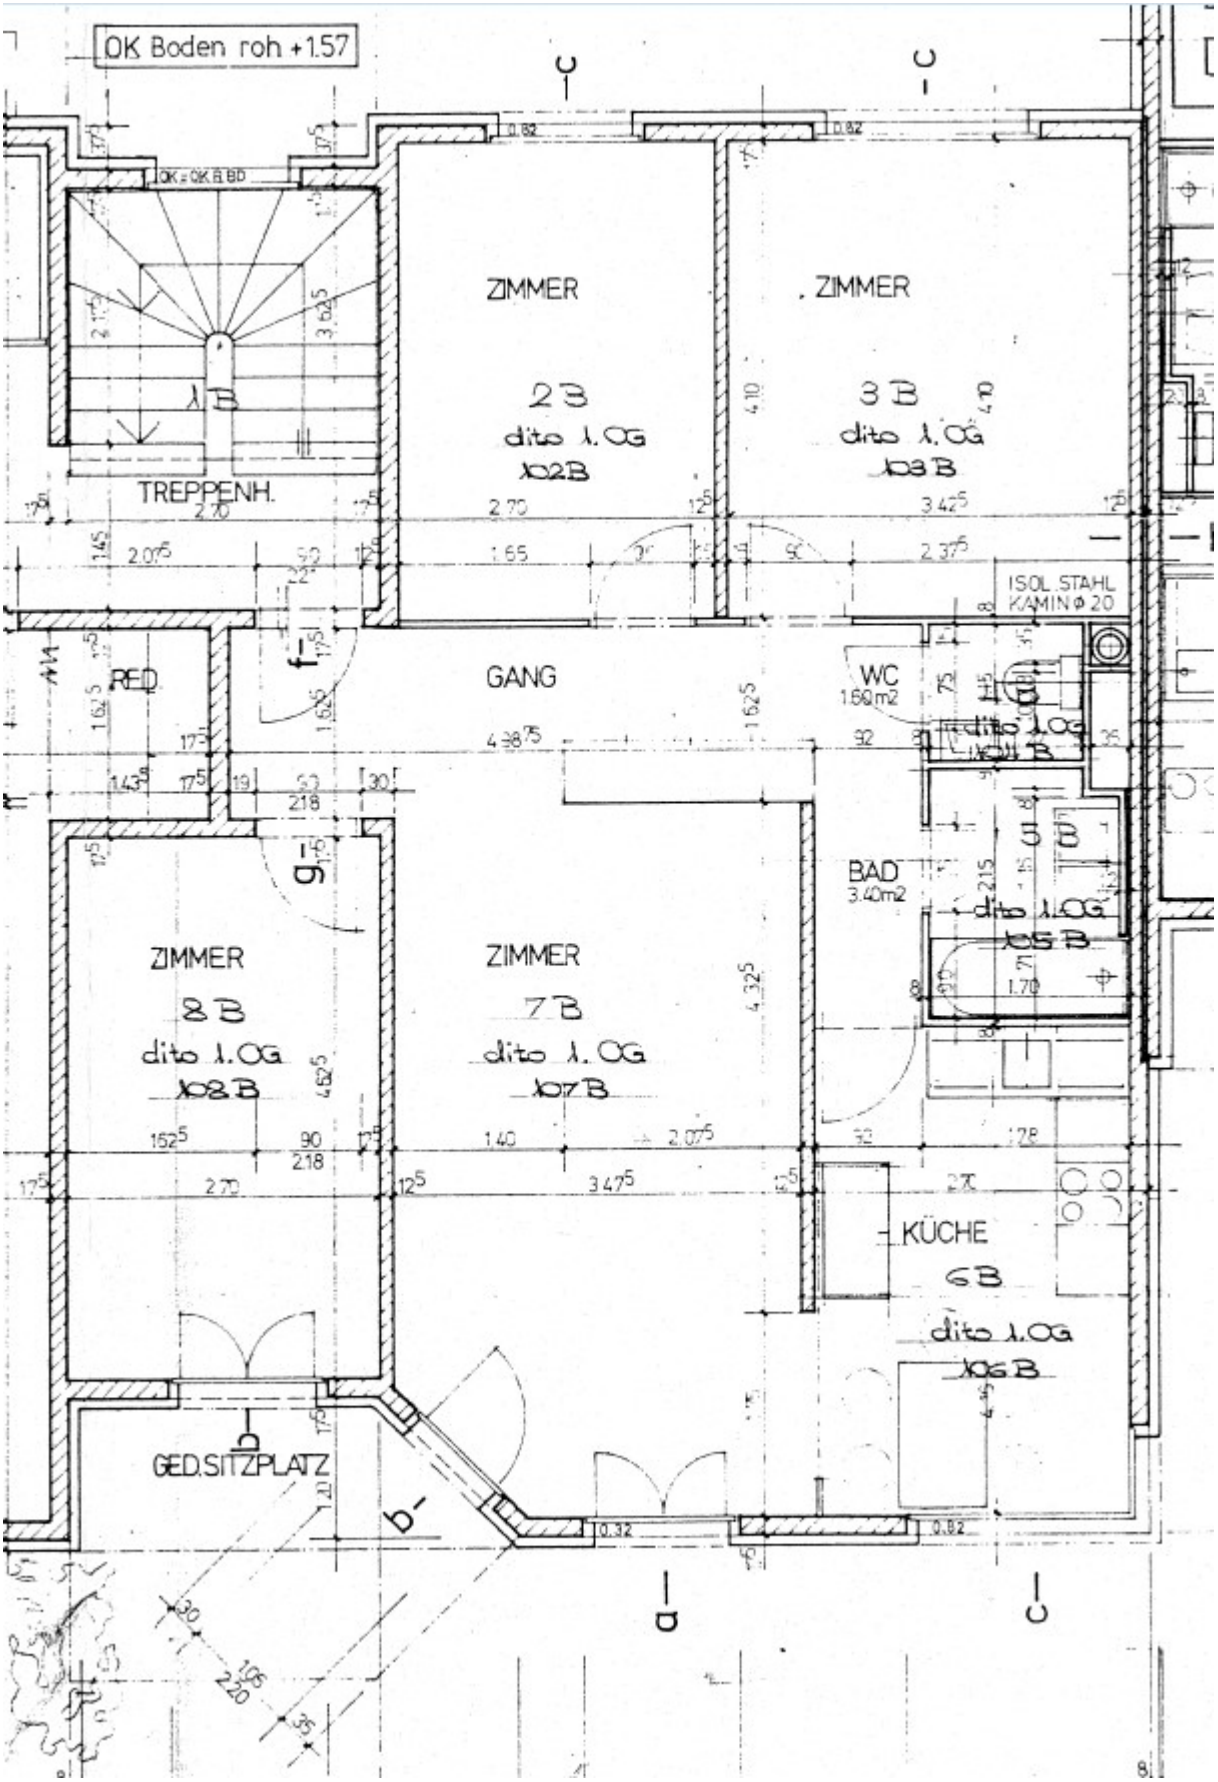
OK Boden roh +1.57
ZIMMER
2B
dito 1.OG
102B
ZIMMER
3B
dito 1.OG
103B
1B
TREPPENH.
ISOL. STAHL
KAMIN Ø 20
RED.
GANG
WC
1.60m2
dito 1.OG
101B
BAD
3.40m2
dito 1.OG
105B
ZIMMER
8B
dito 1.OG
108B
ZIMMER
7B
dito 1.OG
107B
KÜCHE
6B
dito 1.OG
106B
GED.SITZPLATZ