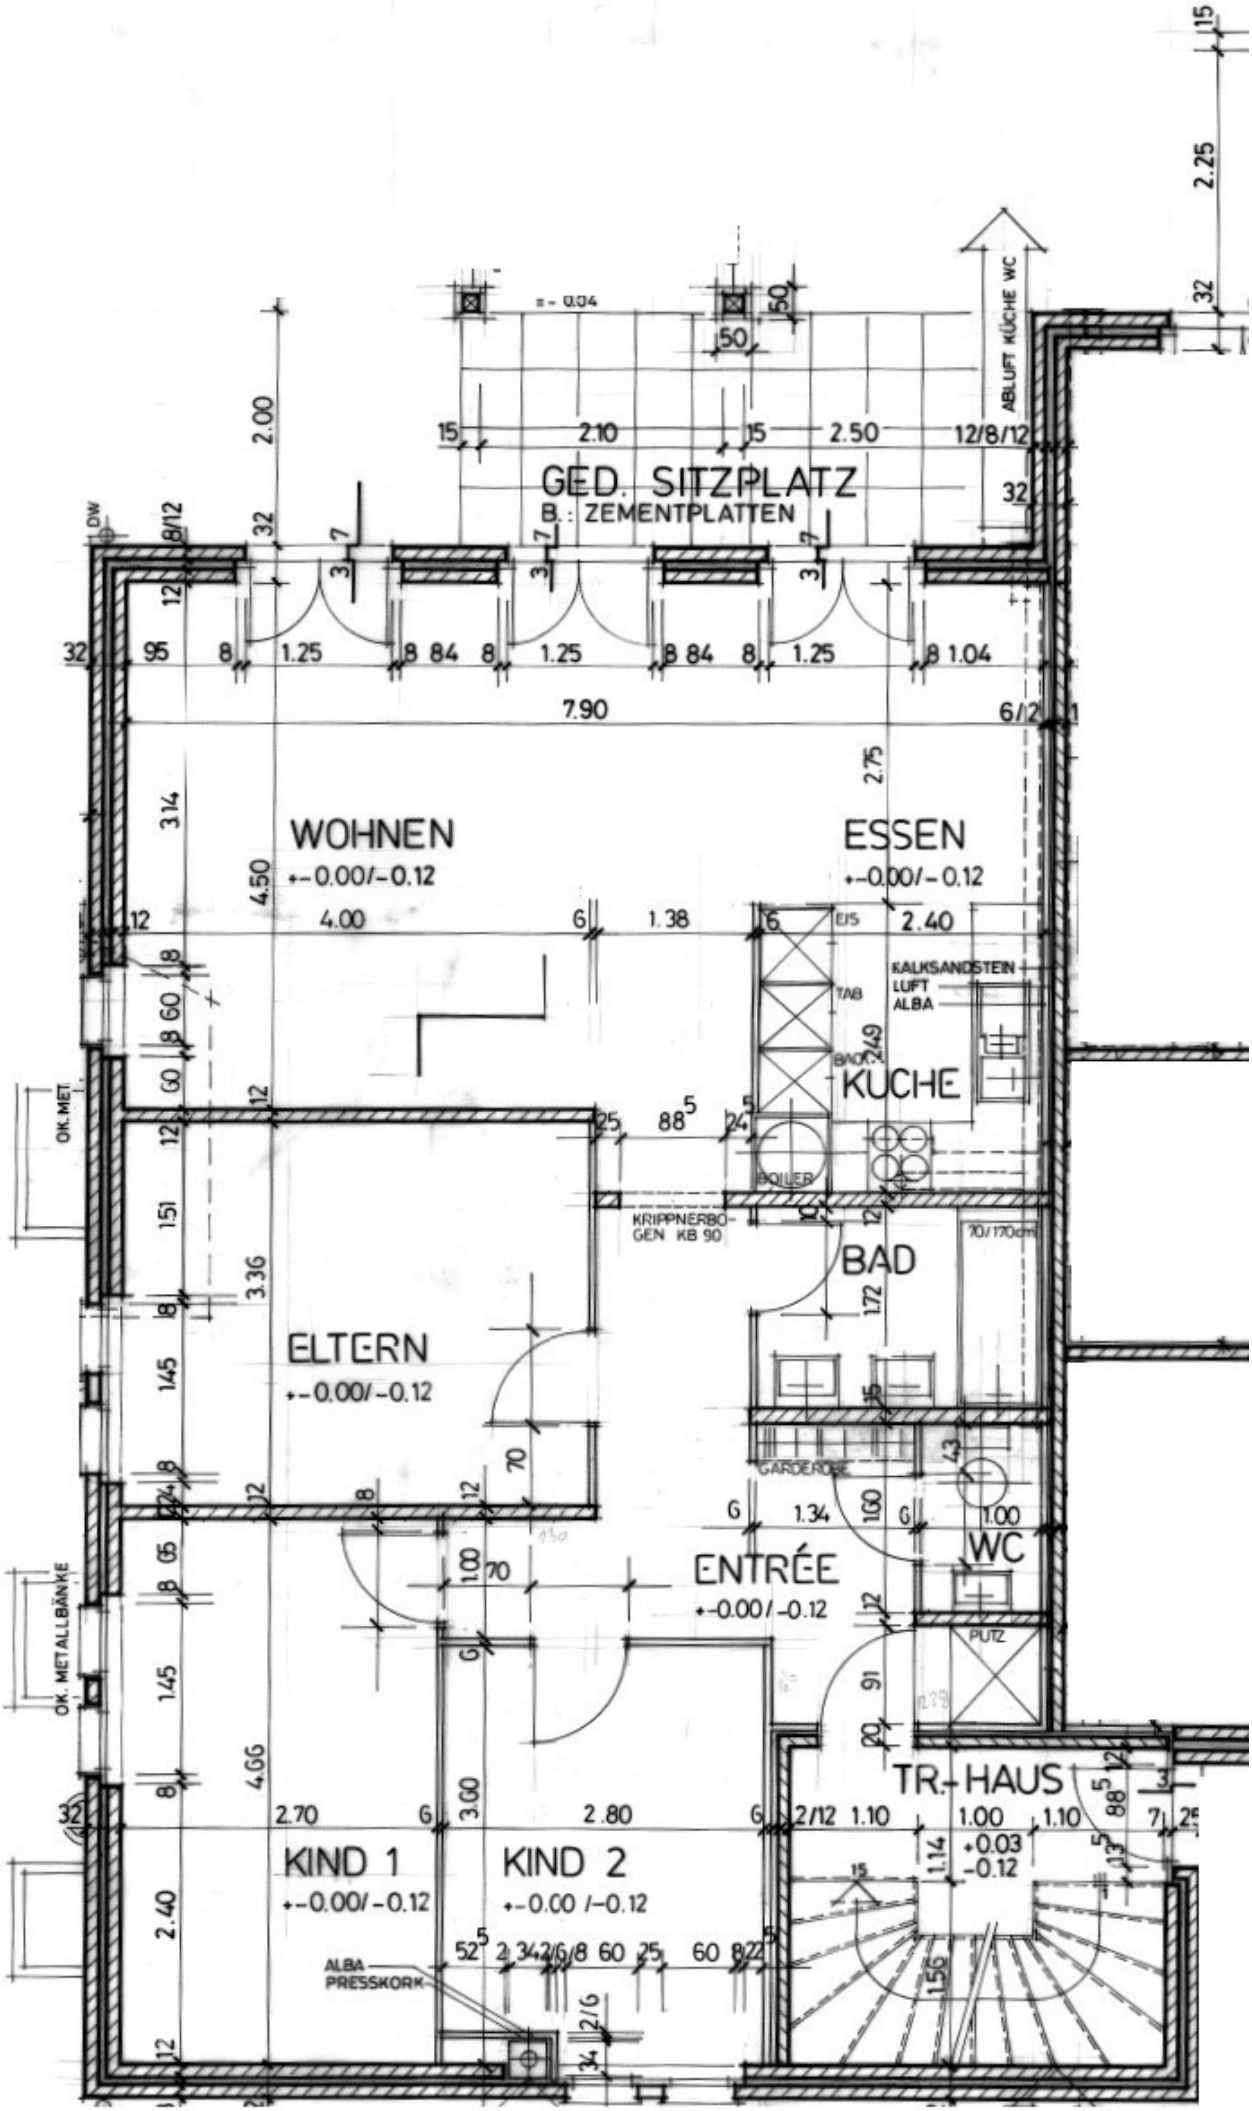
GED. SITZPLATZ
B.: ZEMENTPLATTEN
ABLUFT KÜCHE WC
WOHNEN
+-0.00/-0.12
ESSEN
+-0.00/-0.12
KALKSANDSTEIN
LUFT
ALBA
KÜCHE
BOILER
KRIPPNERBO-
GEN KB 90
BAD
70/170cm
ELTERN
+-0.00/-0.12
GARDEROBE
WC
PUTZ
ENTRÉE
+-0.00/-0.12
TR.-HAUS
+0.03
-0.12
KIND 1
+-0.00/-0.12
KIND 2
+-0.00/-0.12
ALBA
PRESSKORK
OK. METALLBÄNKE
OK. MET.
DW