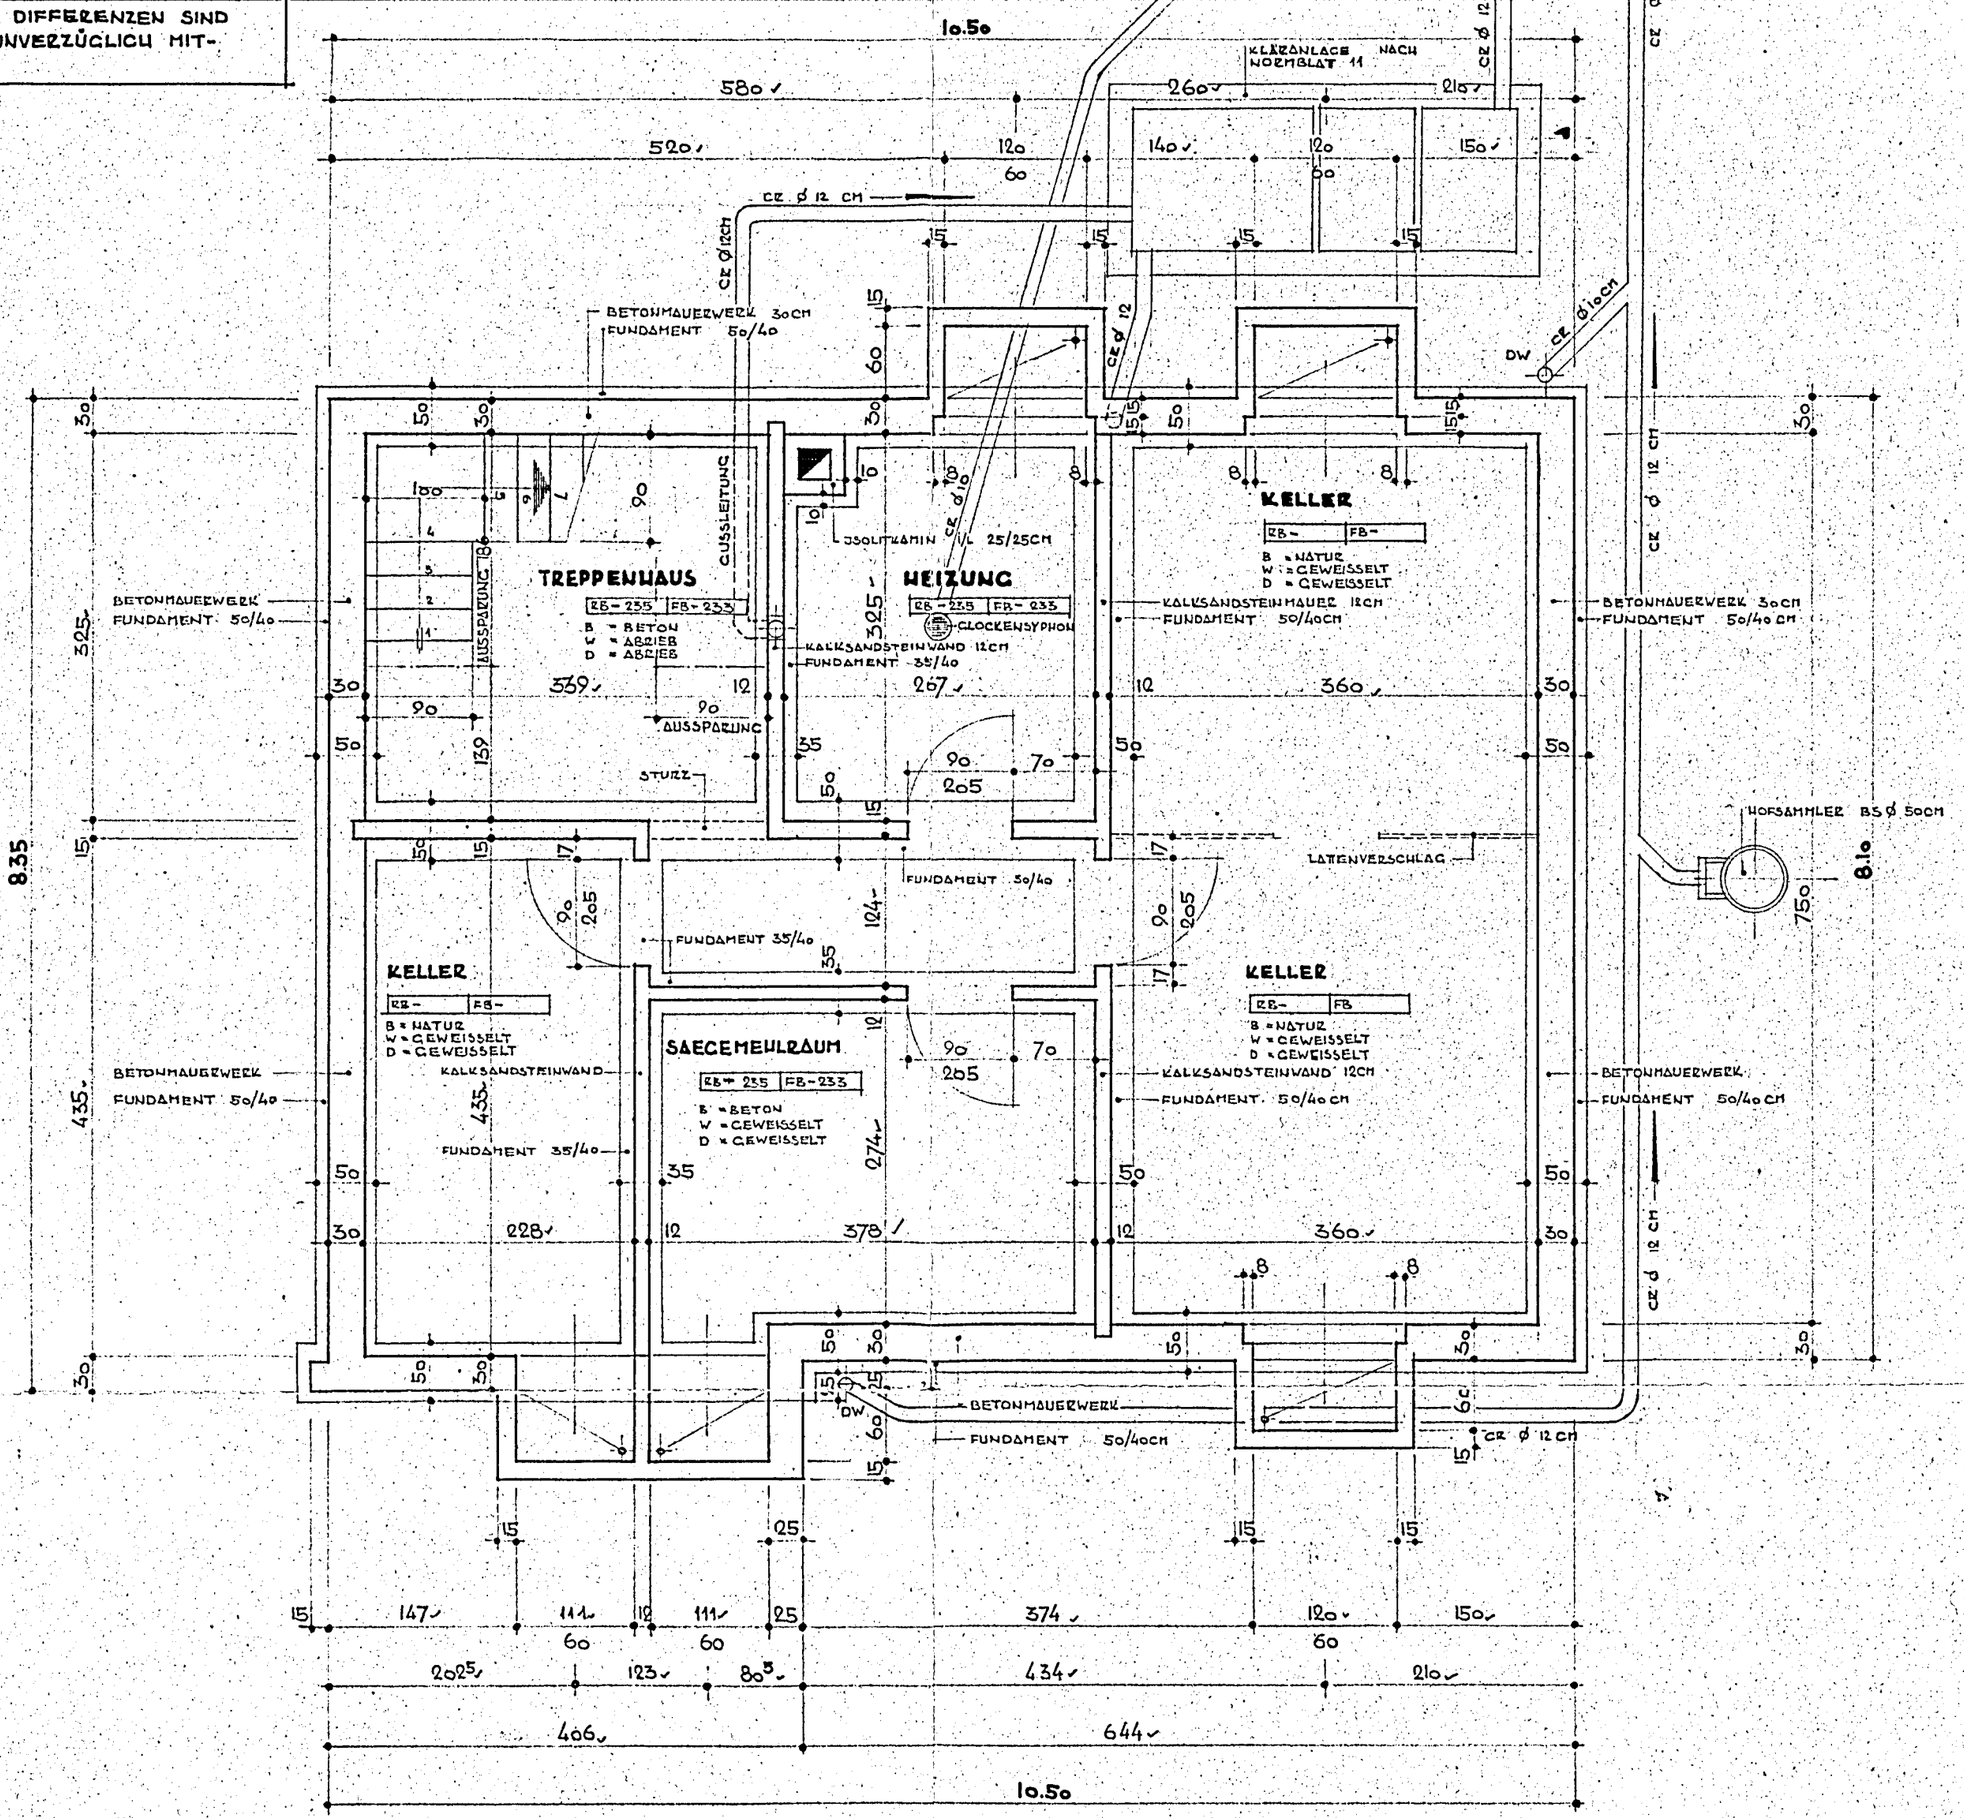IEREN. ALL-FÄLLIGE DIFFERENZEN SIND DER BAULEITUNG UNVERZÜGLICH MITZUTEILEN.