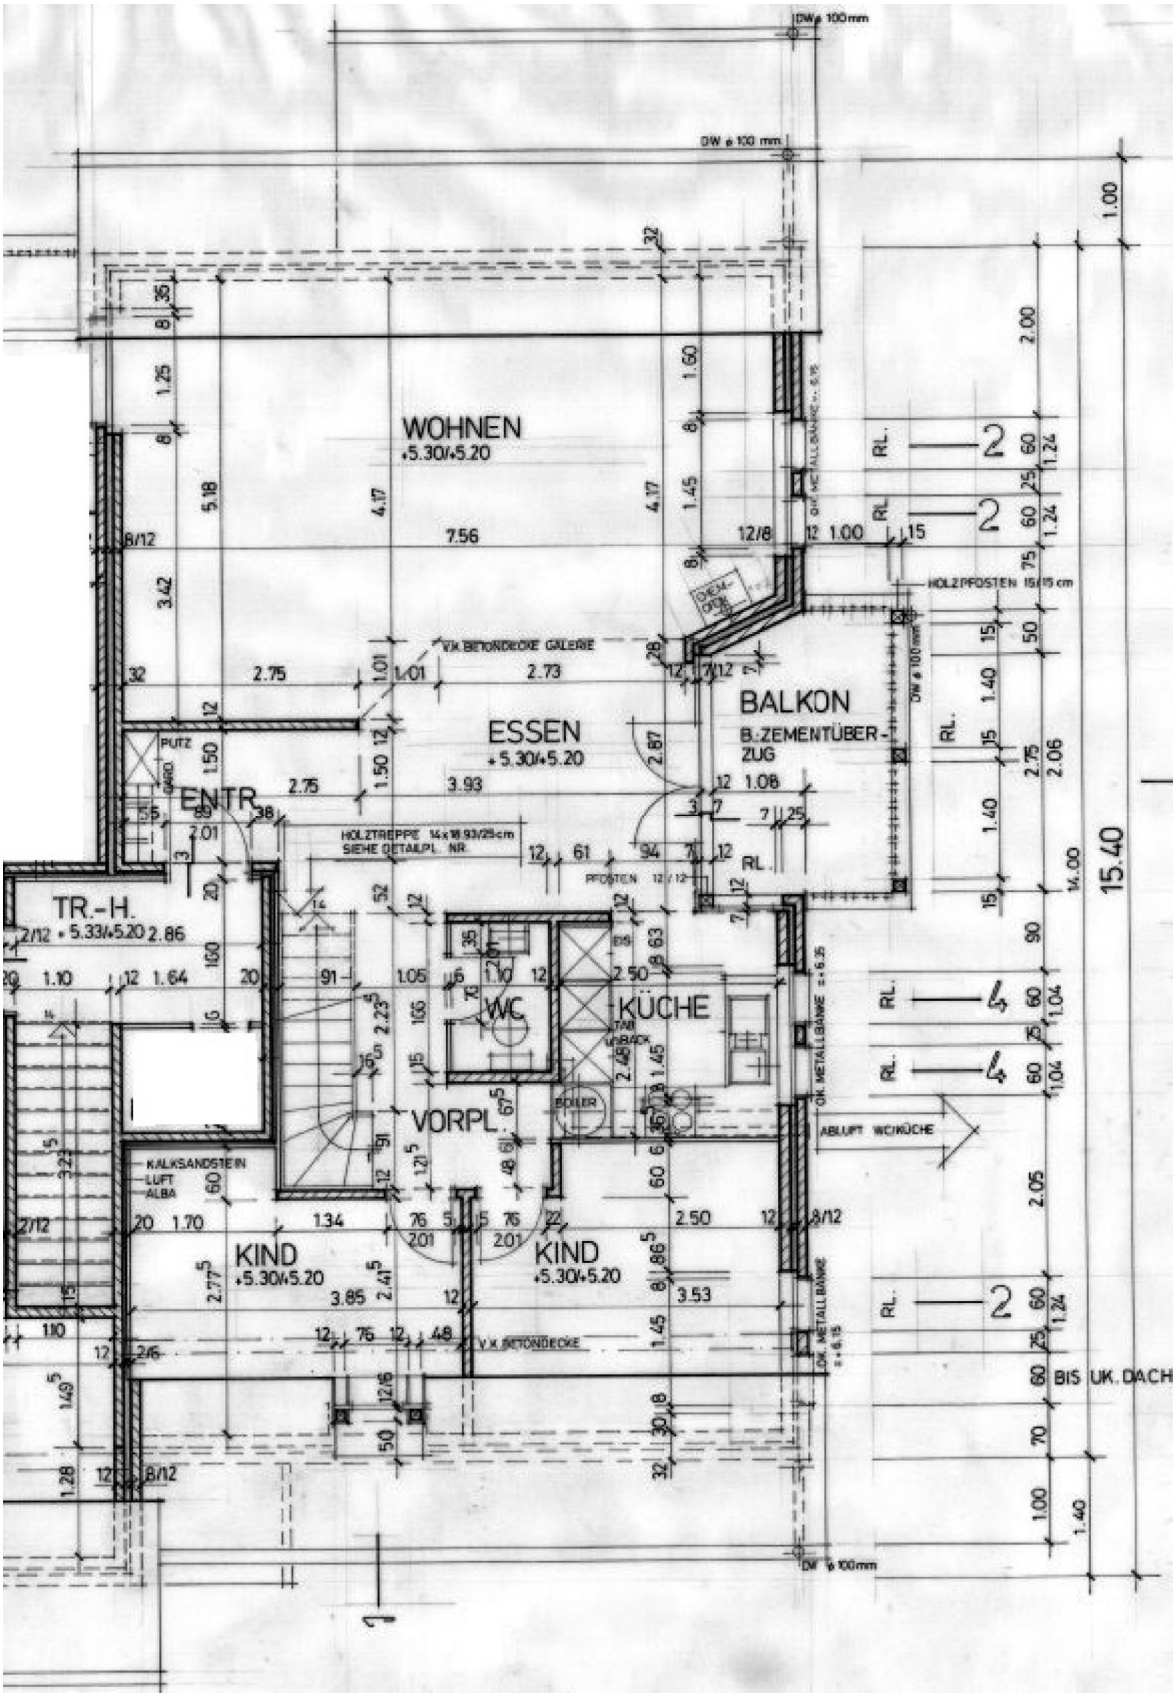
WOHNEN
+5.30/+5.20
ESSEN
+5.30/+5.20
BALKON
B.ZEMENTÜBER-ZUG
ENTR.
TR.-H.
+5.33/+5.20
WC
KÜCHE
VORPL.
KIND
+5.30/+5.20
KIND
+5.30/+5.20
V.K. BETONDECKE GALERIE
HOLZTREPPE 14x18.93/25cm
SIEHE DETAILPL. NR.
HOLZPFOSTEN 15/15 cm
ABLUFT W.C./KÜCHE
KALKSANDSTEIN
LUFT
ALBA
V.K. BETONDECKE
BIS UK. DACH
15.40

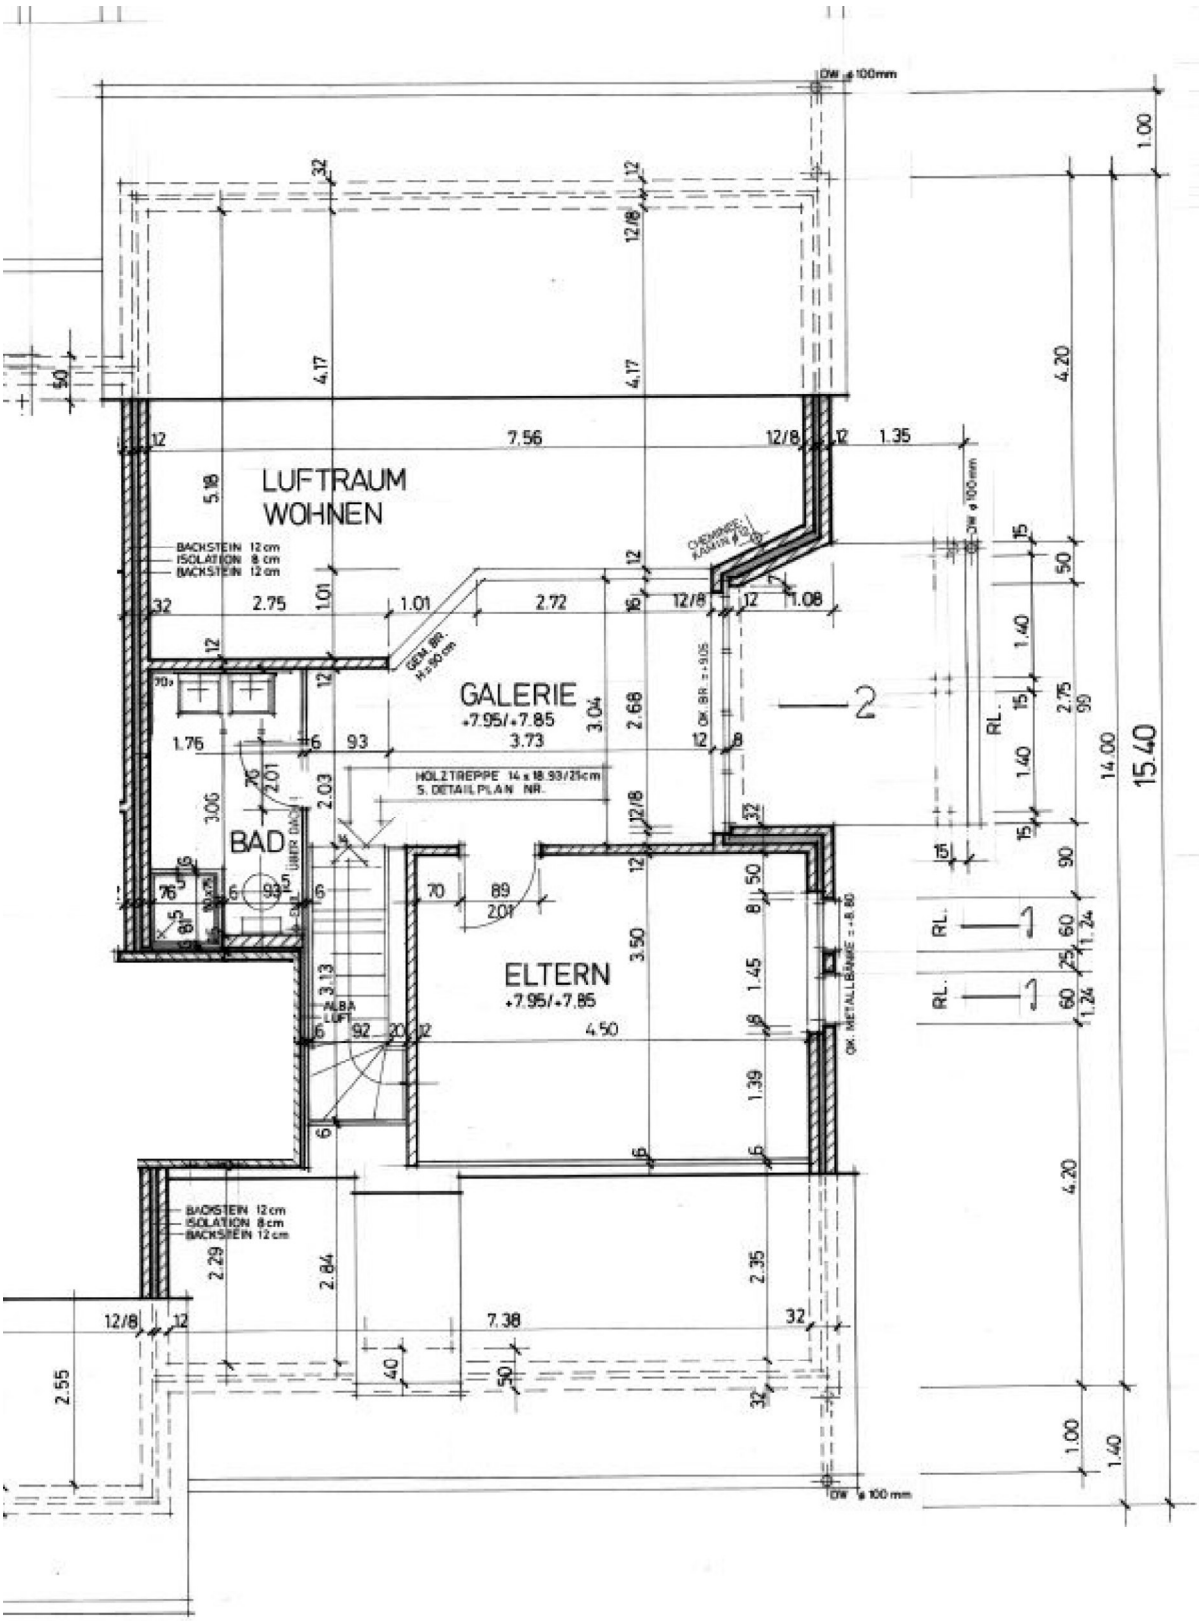
LUFTRAUM
WOHNEN
BACKSTEIN 12cm
ISOLATION 8 cm
BACKSTEIN 12cm
GALERIE
+7.95/+7.85
HOLZTREPPE 14 x 18.93/21cm
S. DETAILPLAN NR.
BAD
ELTERN
+7.95/+7.85
ALBA
LUFT
BACKSTEIN 12cm
ISOLATION 8cm
BACKSTEIN 12cm
OK. METALLBÄNKE = +8.80
RL.
RL.
RL.
14.00
15.40