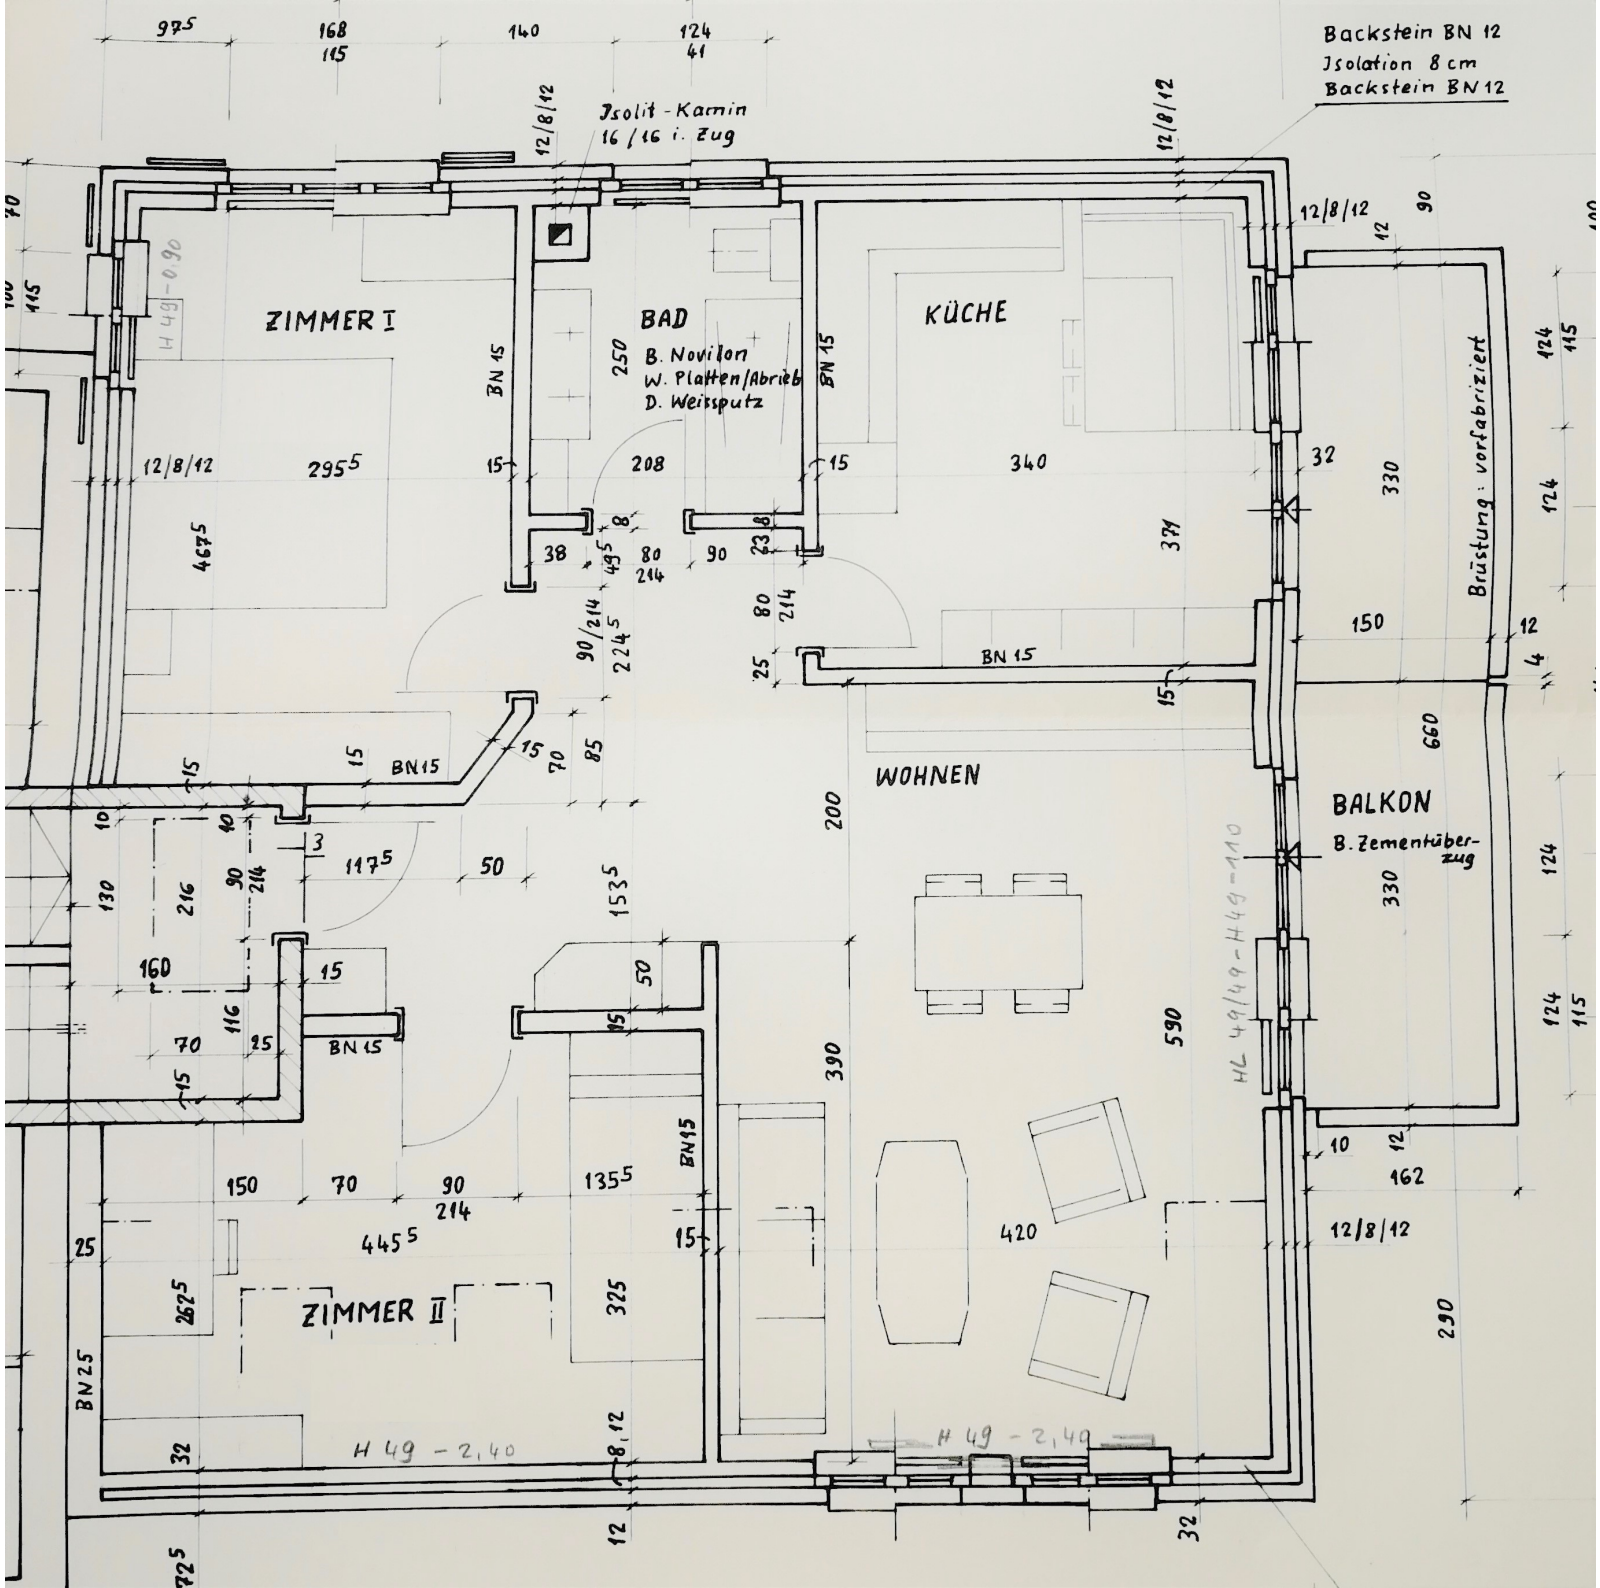
Backstein BN 12
Isolation 8 cm
Backstein BN 12
Isolit - Kamin
16 / 16 i. Zug
ZIMMER I
BAD
B. Novilon
W. Platten/Abrieb
D. Weissputz
KÜCHE
WOHNEN
BALKON
B. Zementüber-
zug
Brüstung: vorfabriziert
ZIMMER II
BN 15
BN 25
H 49 - 2,40
HL 49/49 - H49 - 110