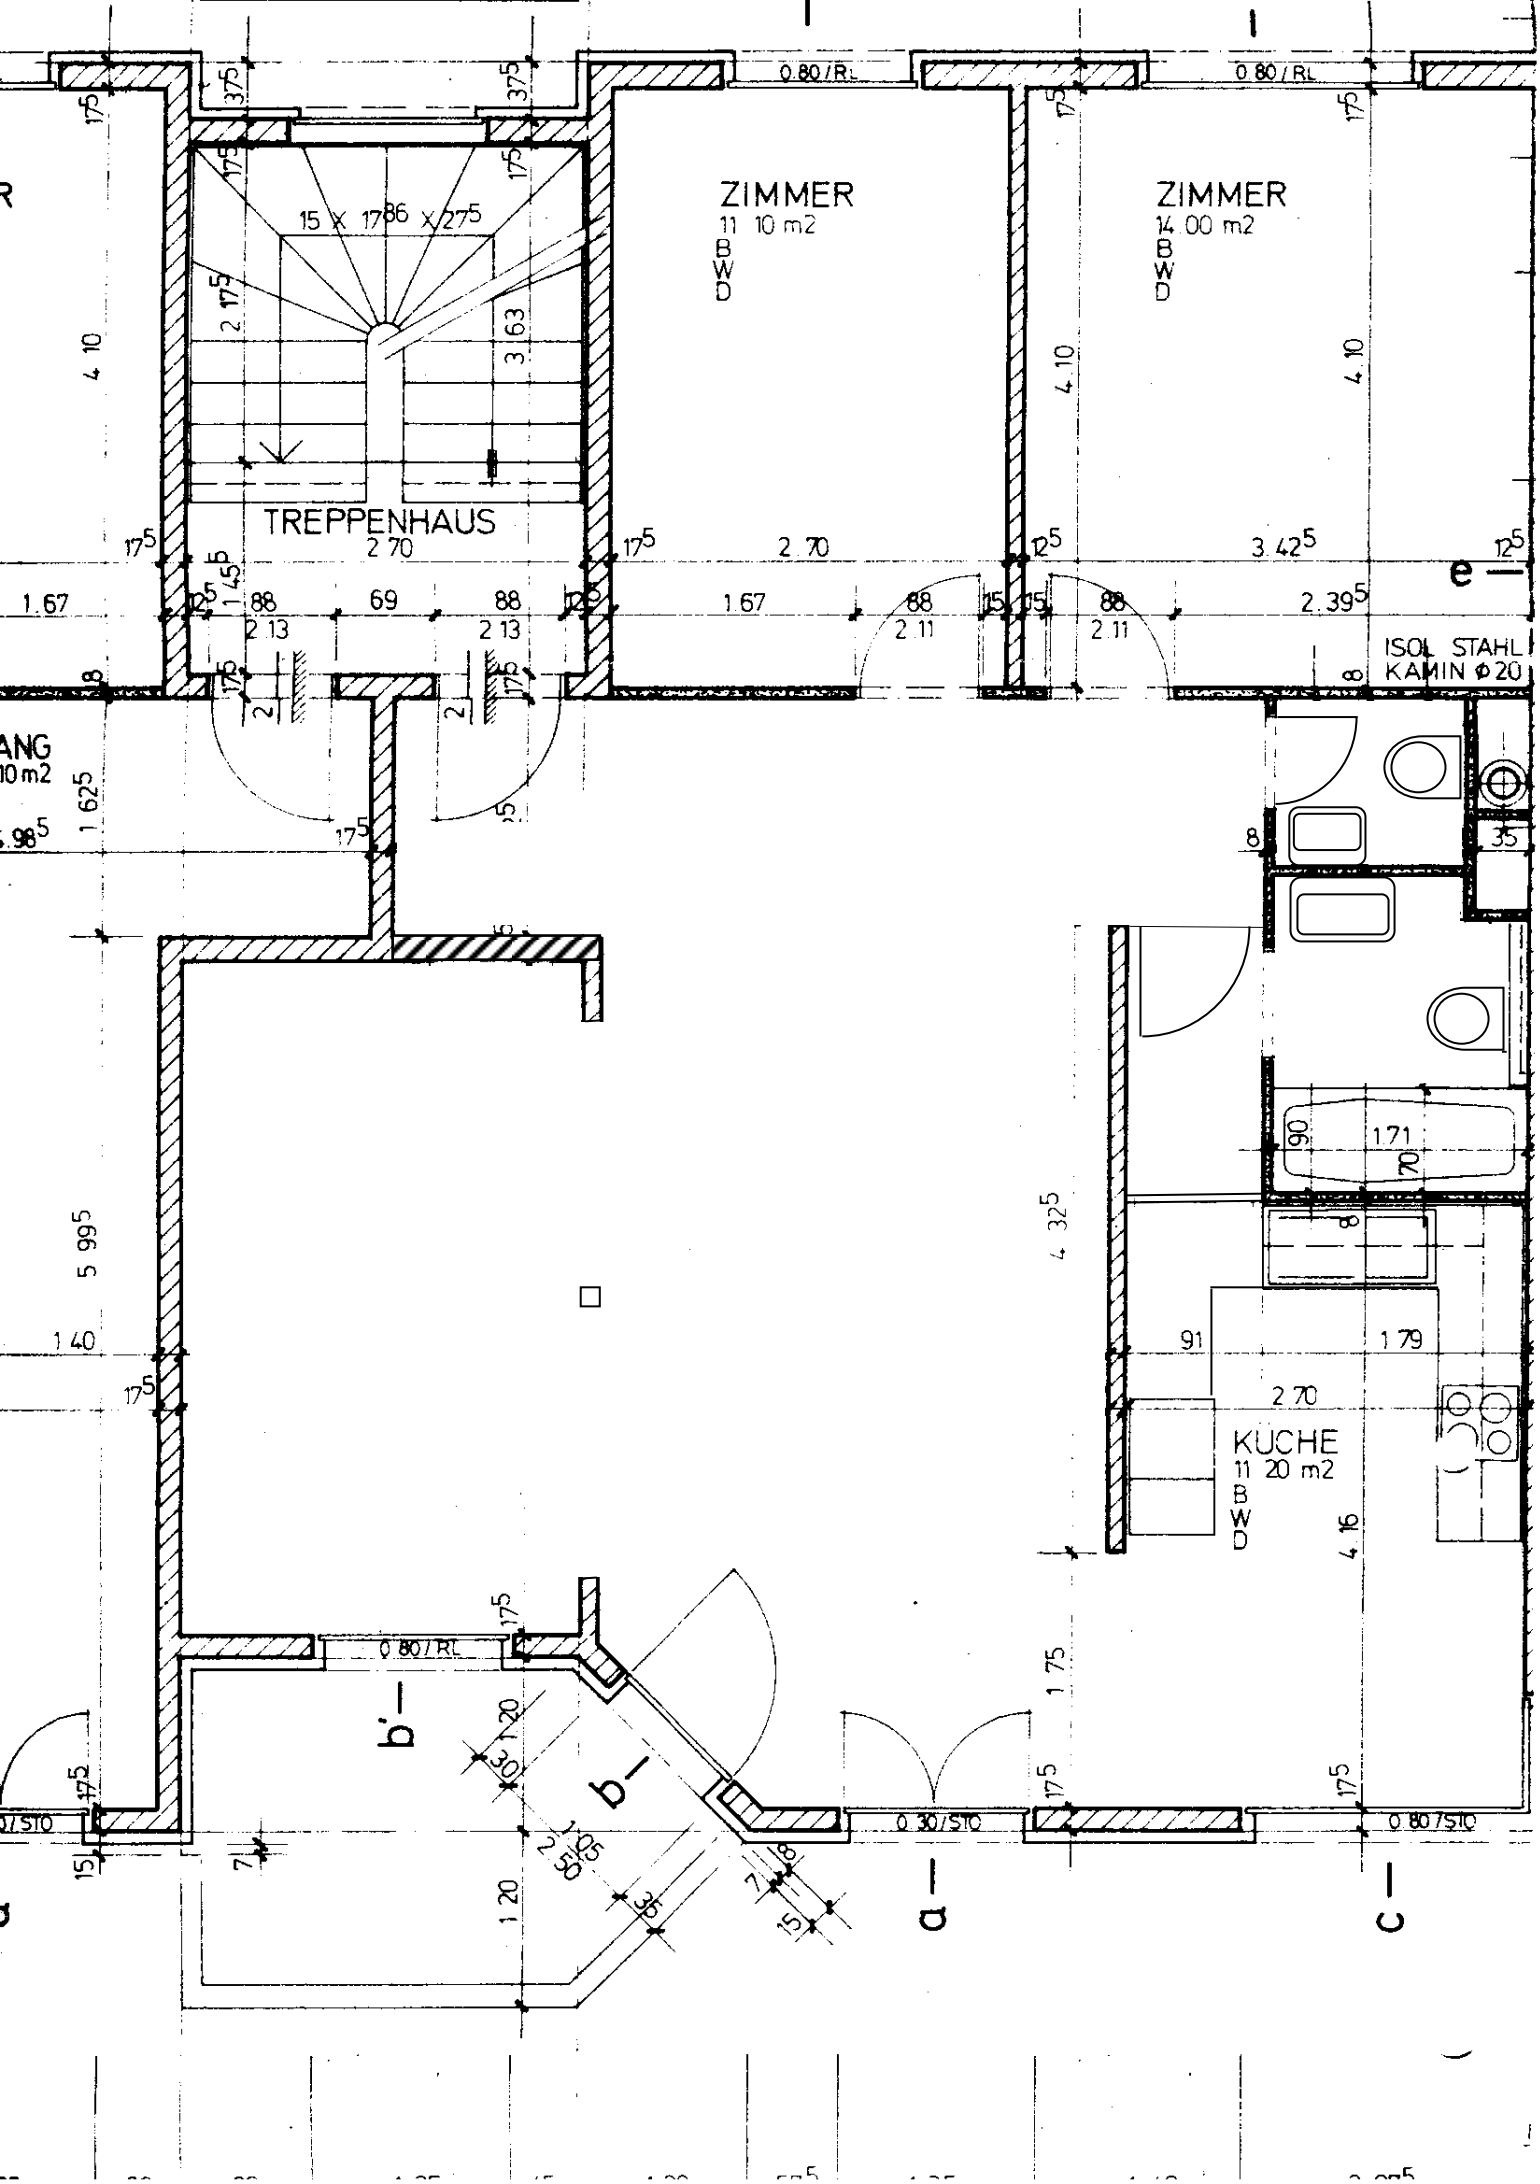
ZIMMER
11 10 m2
B
W
D
ZIMMER
14 00 m2
B
W
D
TREPPENHAUS
15 X 17 86 X 27 5
2 70
2 70
3 42 5
1 67
1 67
2 39 5
ISOL STAHL
KAMIN Ø 20
KÜCHE
11 20 m2
B
W
D
2 70
4 10
4 10
4 10
3 63
2 17 5
1 45
2 13
2 13
2 11
2 11
1 625
5 99 5
4 32 5
4 16
1 40
1 71
1 79
91
1 75
0 80/RL
0 80/RL
0 80/RL
0 30/STO
0 80/STO
a
b
b'
c
e