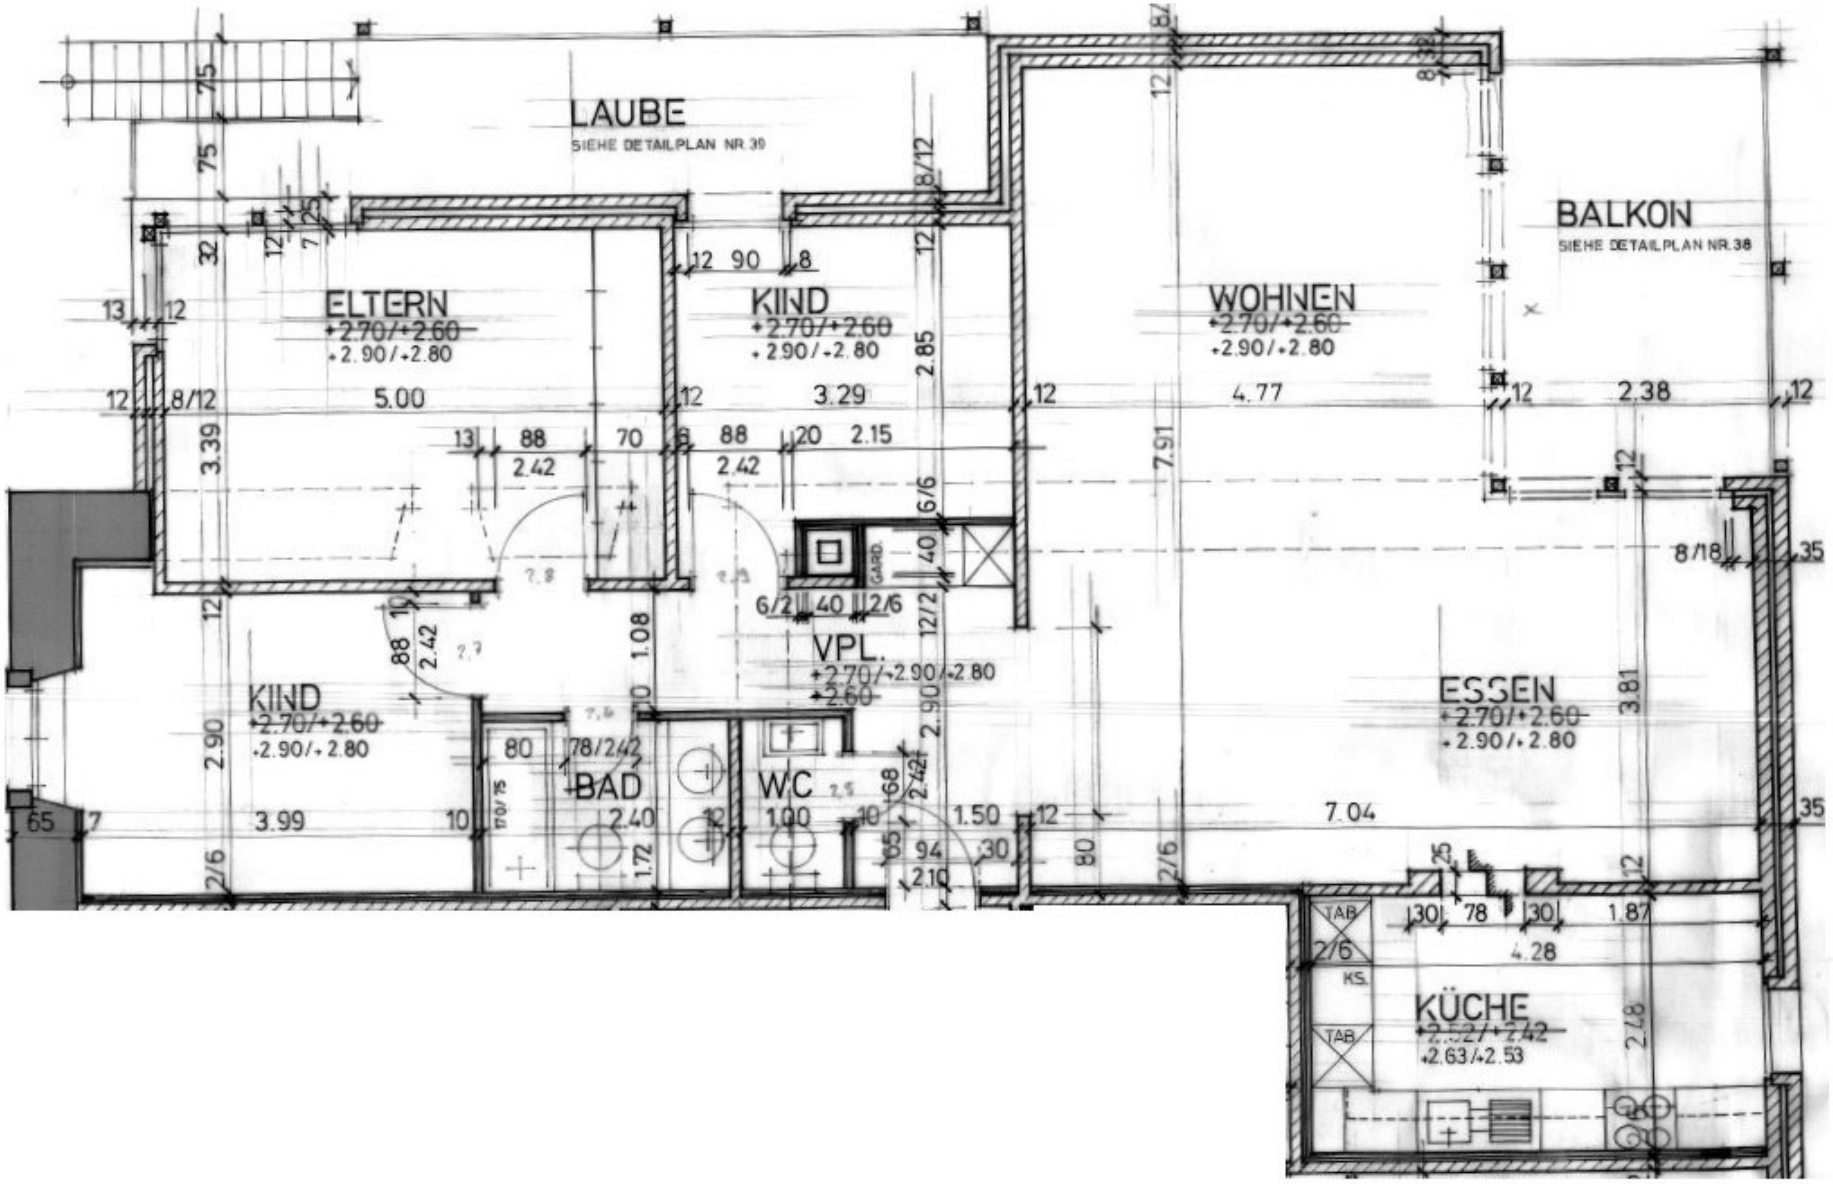
LAUBE
SIEHE DETAILPLAN NR.39
BALKON
SIEHE DETAILPLAN NR.38
ELTERN
+2.70/+2.60
+2.90/+2.80
KIND
+2.70/+2.60
+2.90/+2.80
WOHNEN
+2.70/+2.60
+2.90/+2.80
KIND
+2.70/+2.60
+2.90/+2.80
VPL.
+2.70/+2.90/+2.80
+2.60
BAD
WC
ESSEN
+2.70/+2.60
+2.90/+2.80
KÜCHE
+2.52/+2.42
+2.63/+2.53
GARD.
TAB
KS
5.00
3.29
4.77
2.38
3.99
2.40
1.00
1.50
7.04
4.28
3.39
2.85
7.91
2.90
3.81
2.78
2.42
2.15
1.08
1.72
2.10